


Дизайн-проект интерьера
квартиры
по адресу ул. Титова 10/1

Архитектор: Кутенков А.В.


Новосибирск 2009

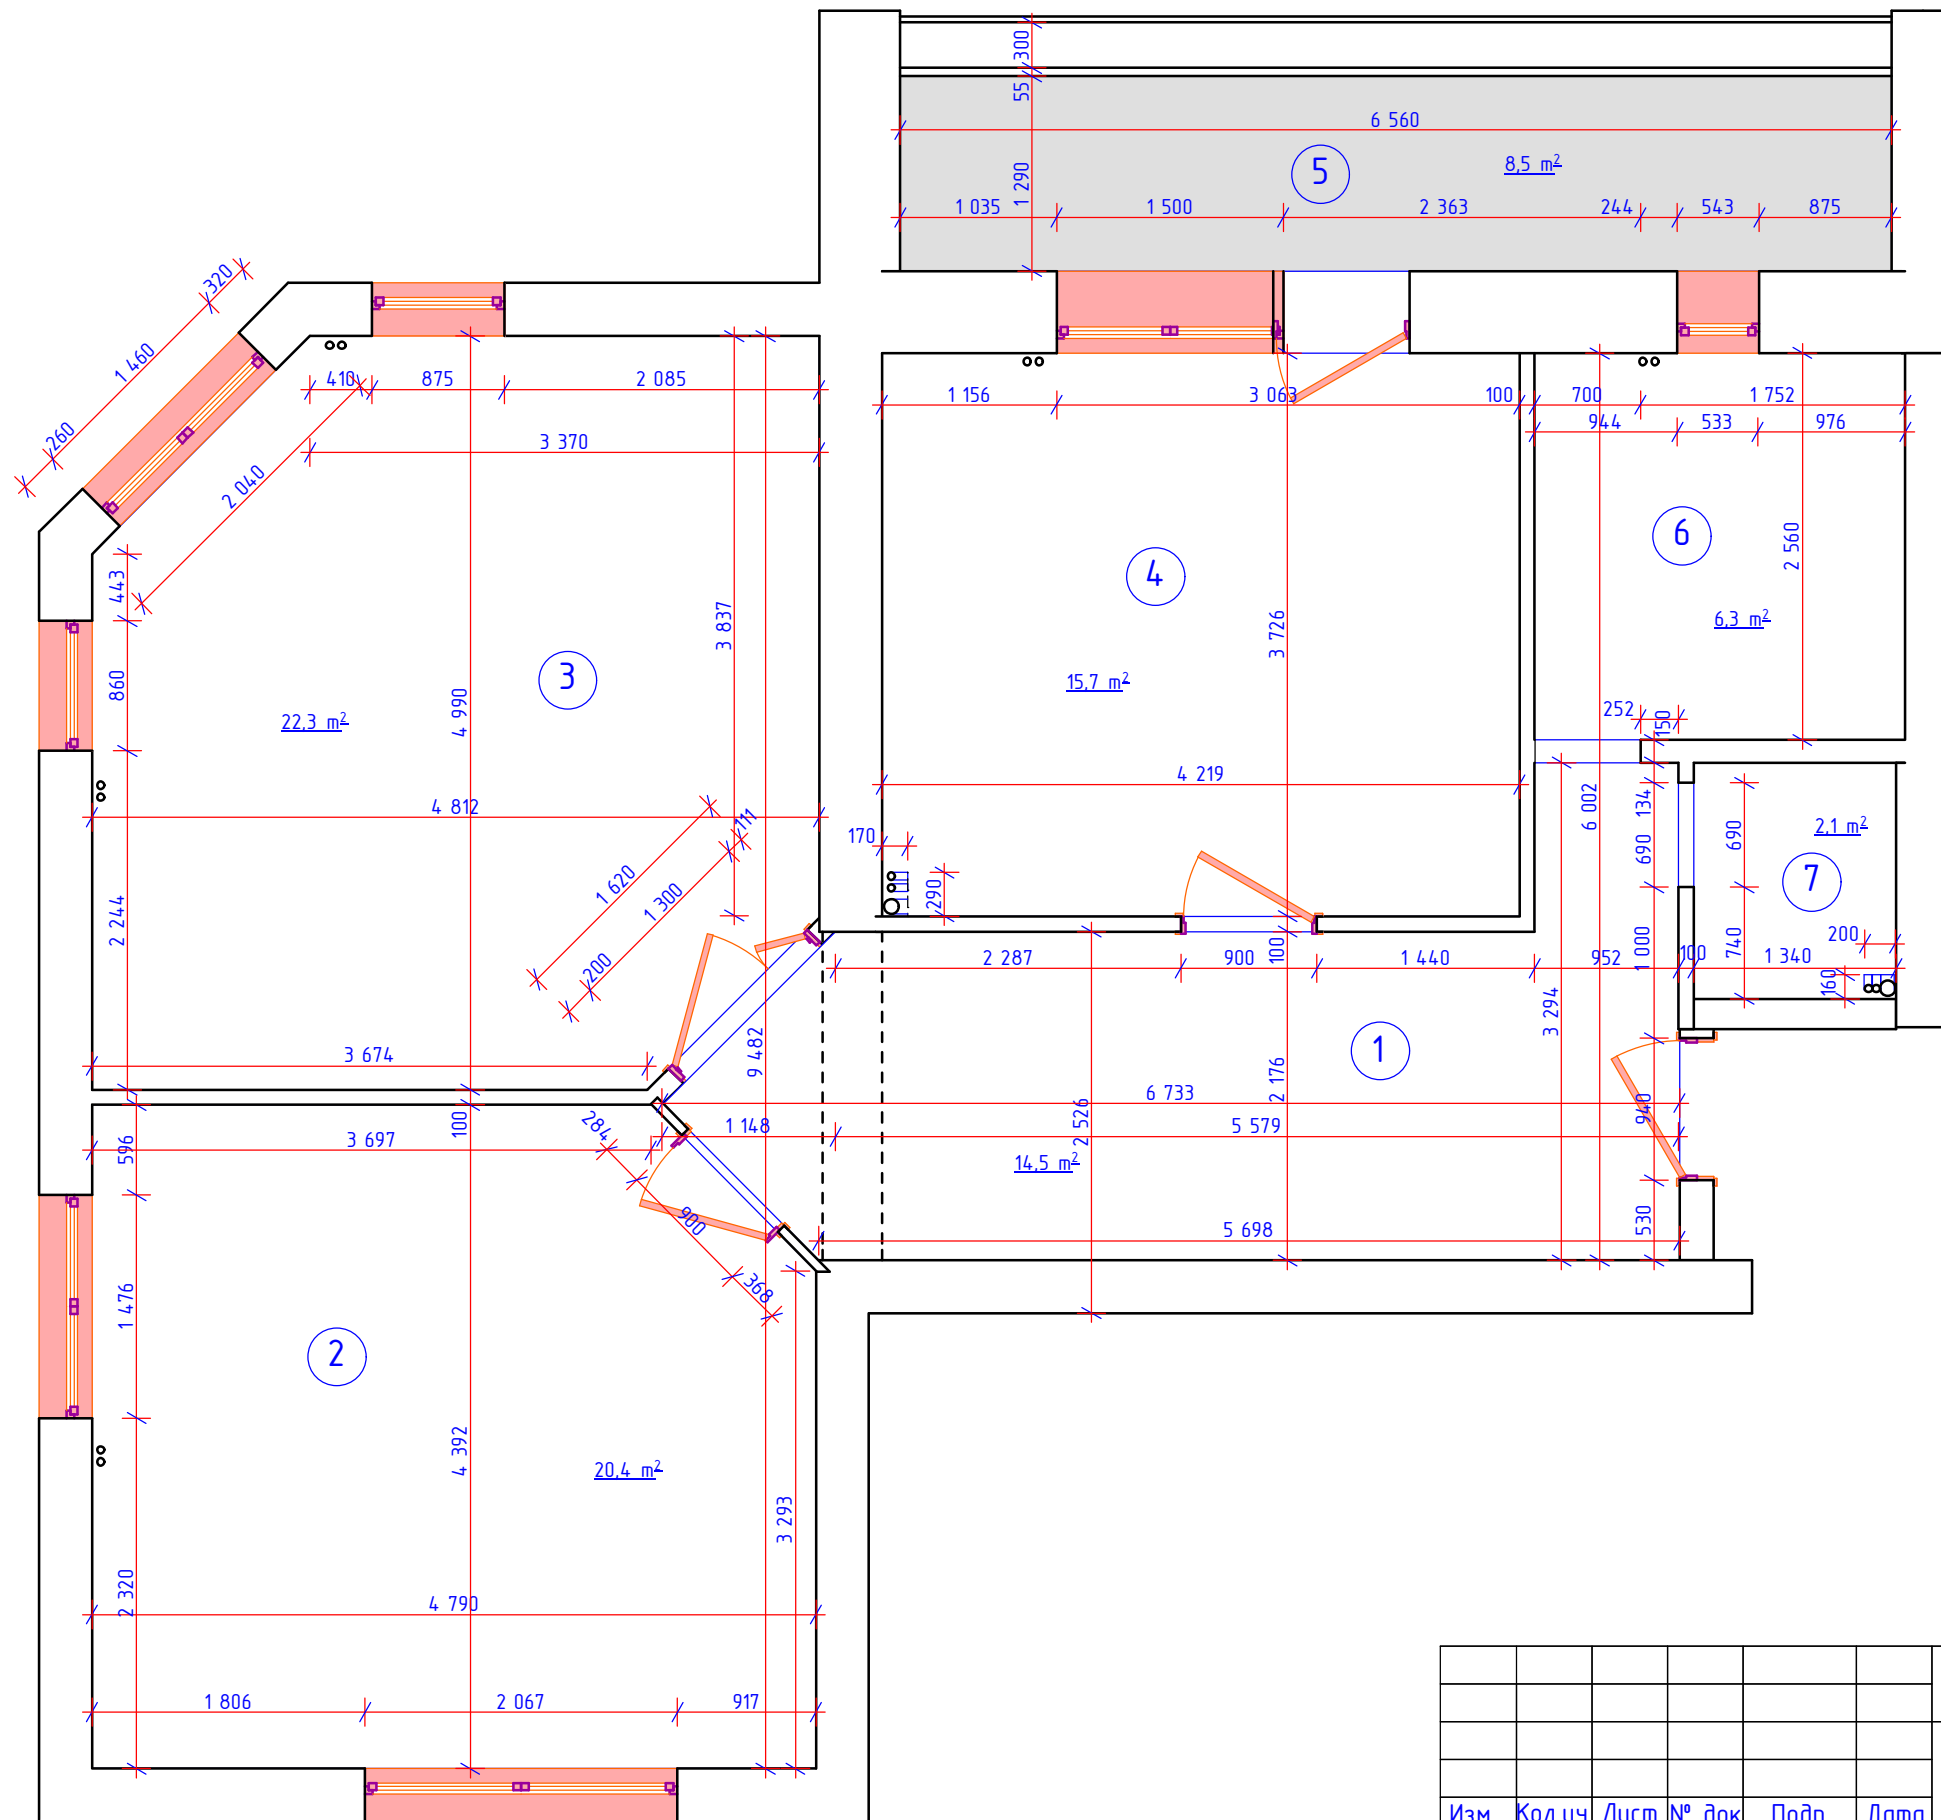

Экспликация помещений

№ п/п	Наименование помещения	Площадь, м ²
1	Прихожая	14,5
2	Спальня	20,4
3	Гостиная	22,3
4	Кухня	15,7
5	Балкон	8,5
6	Ванная	6,3
7	Санузел	2,1
	Итого	89,8

						Квартира по адресу ул. Титова 10/1			
Изм.	Кол.уч	Лист	№ док	Подп.	Дата	Дизайн-проект интерьера квартиры	Стадия	Лист	Листов
							АИ	2	14
Автор	Кутенков А.В.					Обмерный план М 1:50.			
Выполнил	Кутенков А.В.								

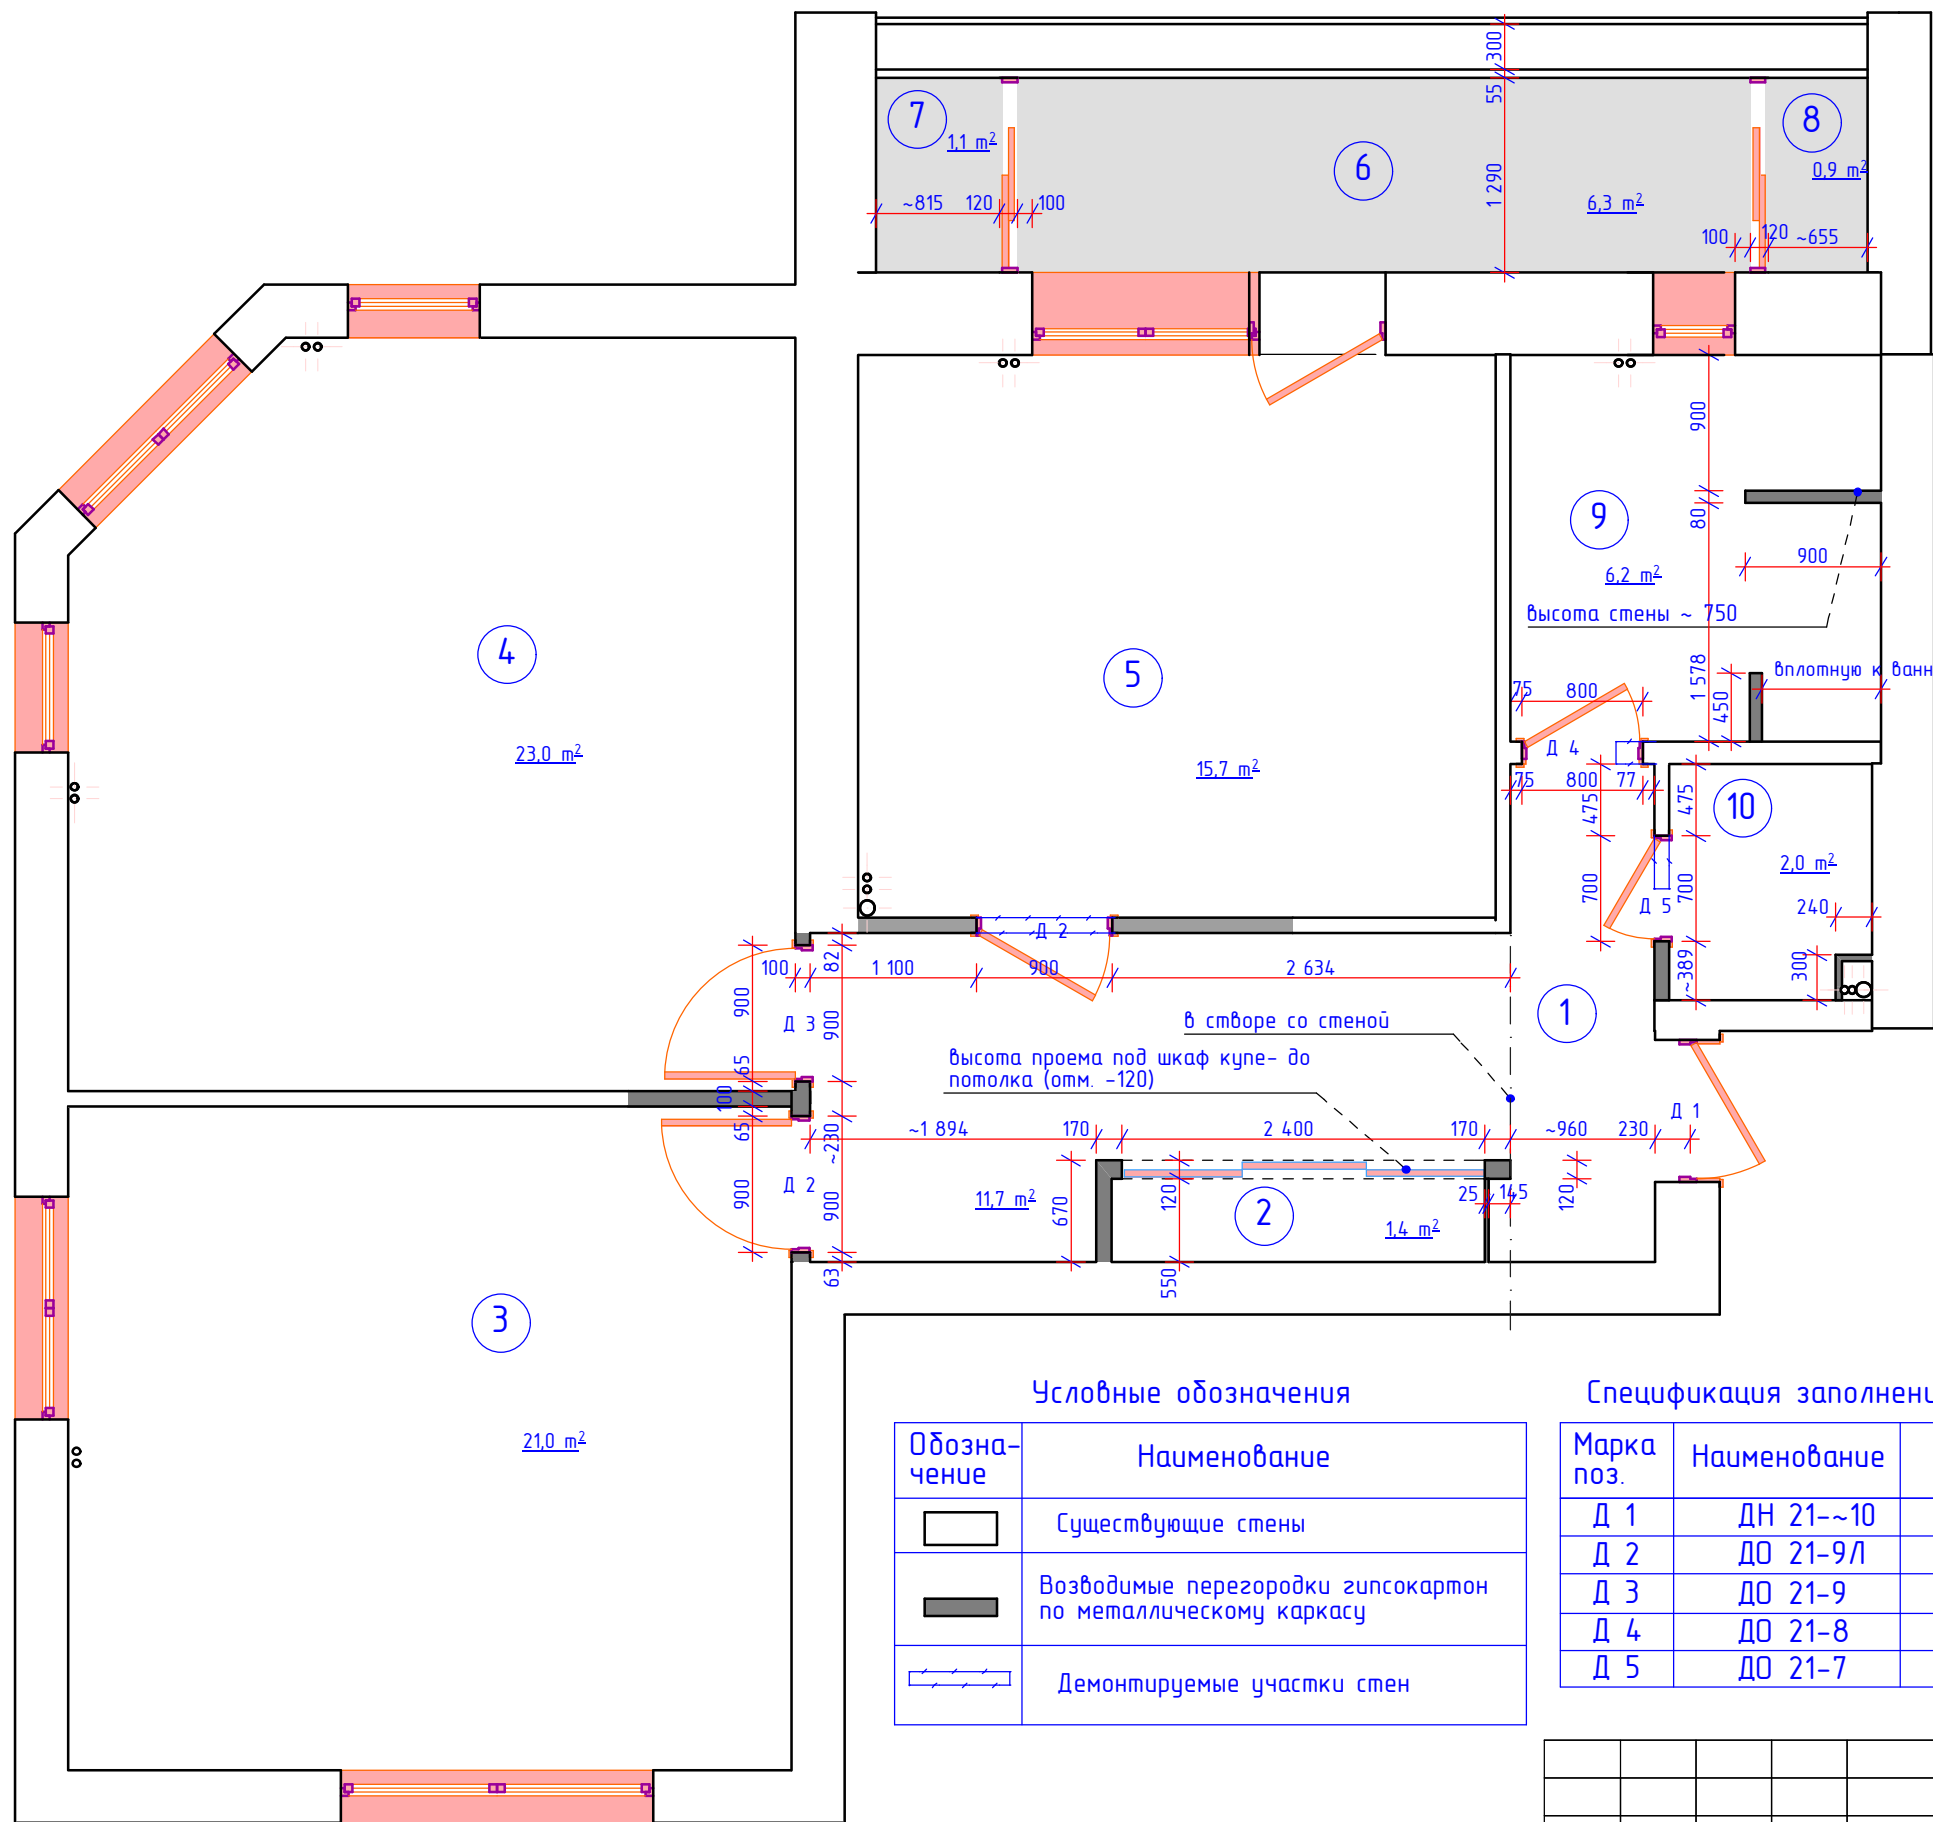

Экспликация помещений

№ п/п	Наименование помещения	Площадь, м²
1	Прихожая	11,6
2	шкаф для одежды	1,4
3	Спальня	21,0
4	Гостиная	23,0
5	Кухня	15,7
6	Балкон	6,3
7	шкаф на балконе	1,1
8	шкаф на балконе	0,9
9	Ванная	6,2
10	Санузел	2,1
	Итого	89,3

Условные обозначения


Обозначение	Наименование
	Существующие стены
	Возводимые перегородки гипсокартон по металлическому каркасу
	Демонтируемые участки стен

Спецификация заполнения проемов дверей


Марка поз.	Наименование	Кол-во	Прим.
Д 1	ДН 21--10	1	металлическая размеры уточнить по месту
Д 2	ДО 21-9Л	2	размеры уточнить по месту
Д 3	ДО 21-9	1	размеры уточнить по месту
Д 4	ДО 21-8	1	размеры уточнить по месту
Д 5	ДО 21-7	1	размеры уточнить по месту

						Квартира по адресу ул. Титова 10/1			
Изм.	Кол.уч.	Лист	№ док	Подп.	Дата				
						Дизайн-проект интерьера квартиры			
Автор						Куценков А.В.	Стадия	Лист	Листов
						АИ	3	14	
Выполнил						Куценков А.В.	План возводимых и сносимых перегородок М 1:50.		

План с расстановкой и габаритами мебели и оборудования

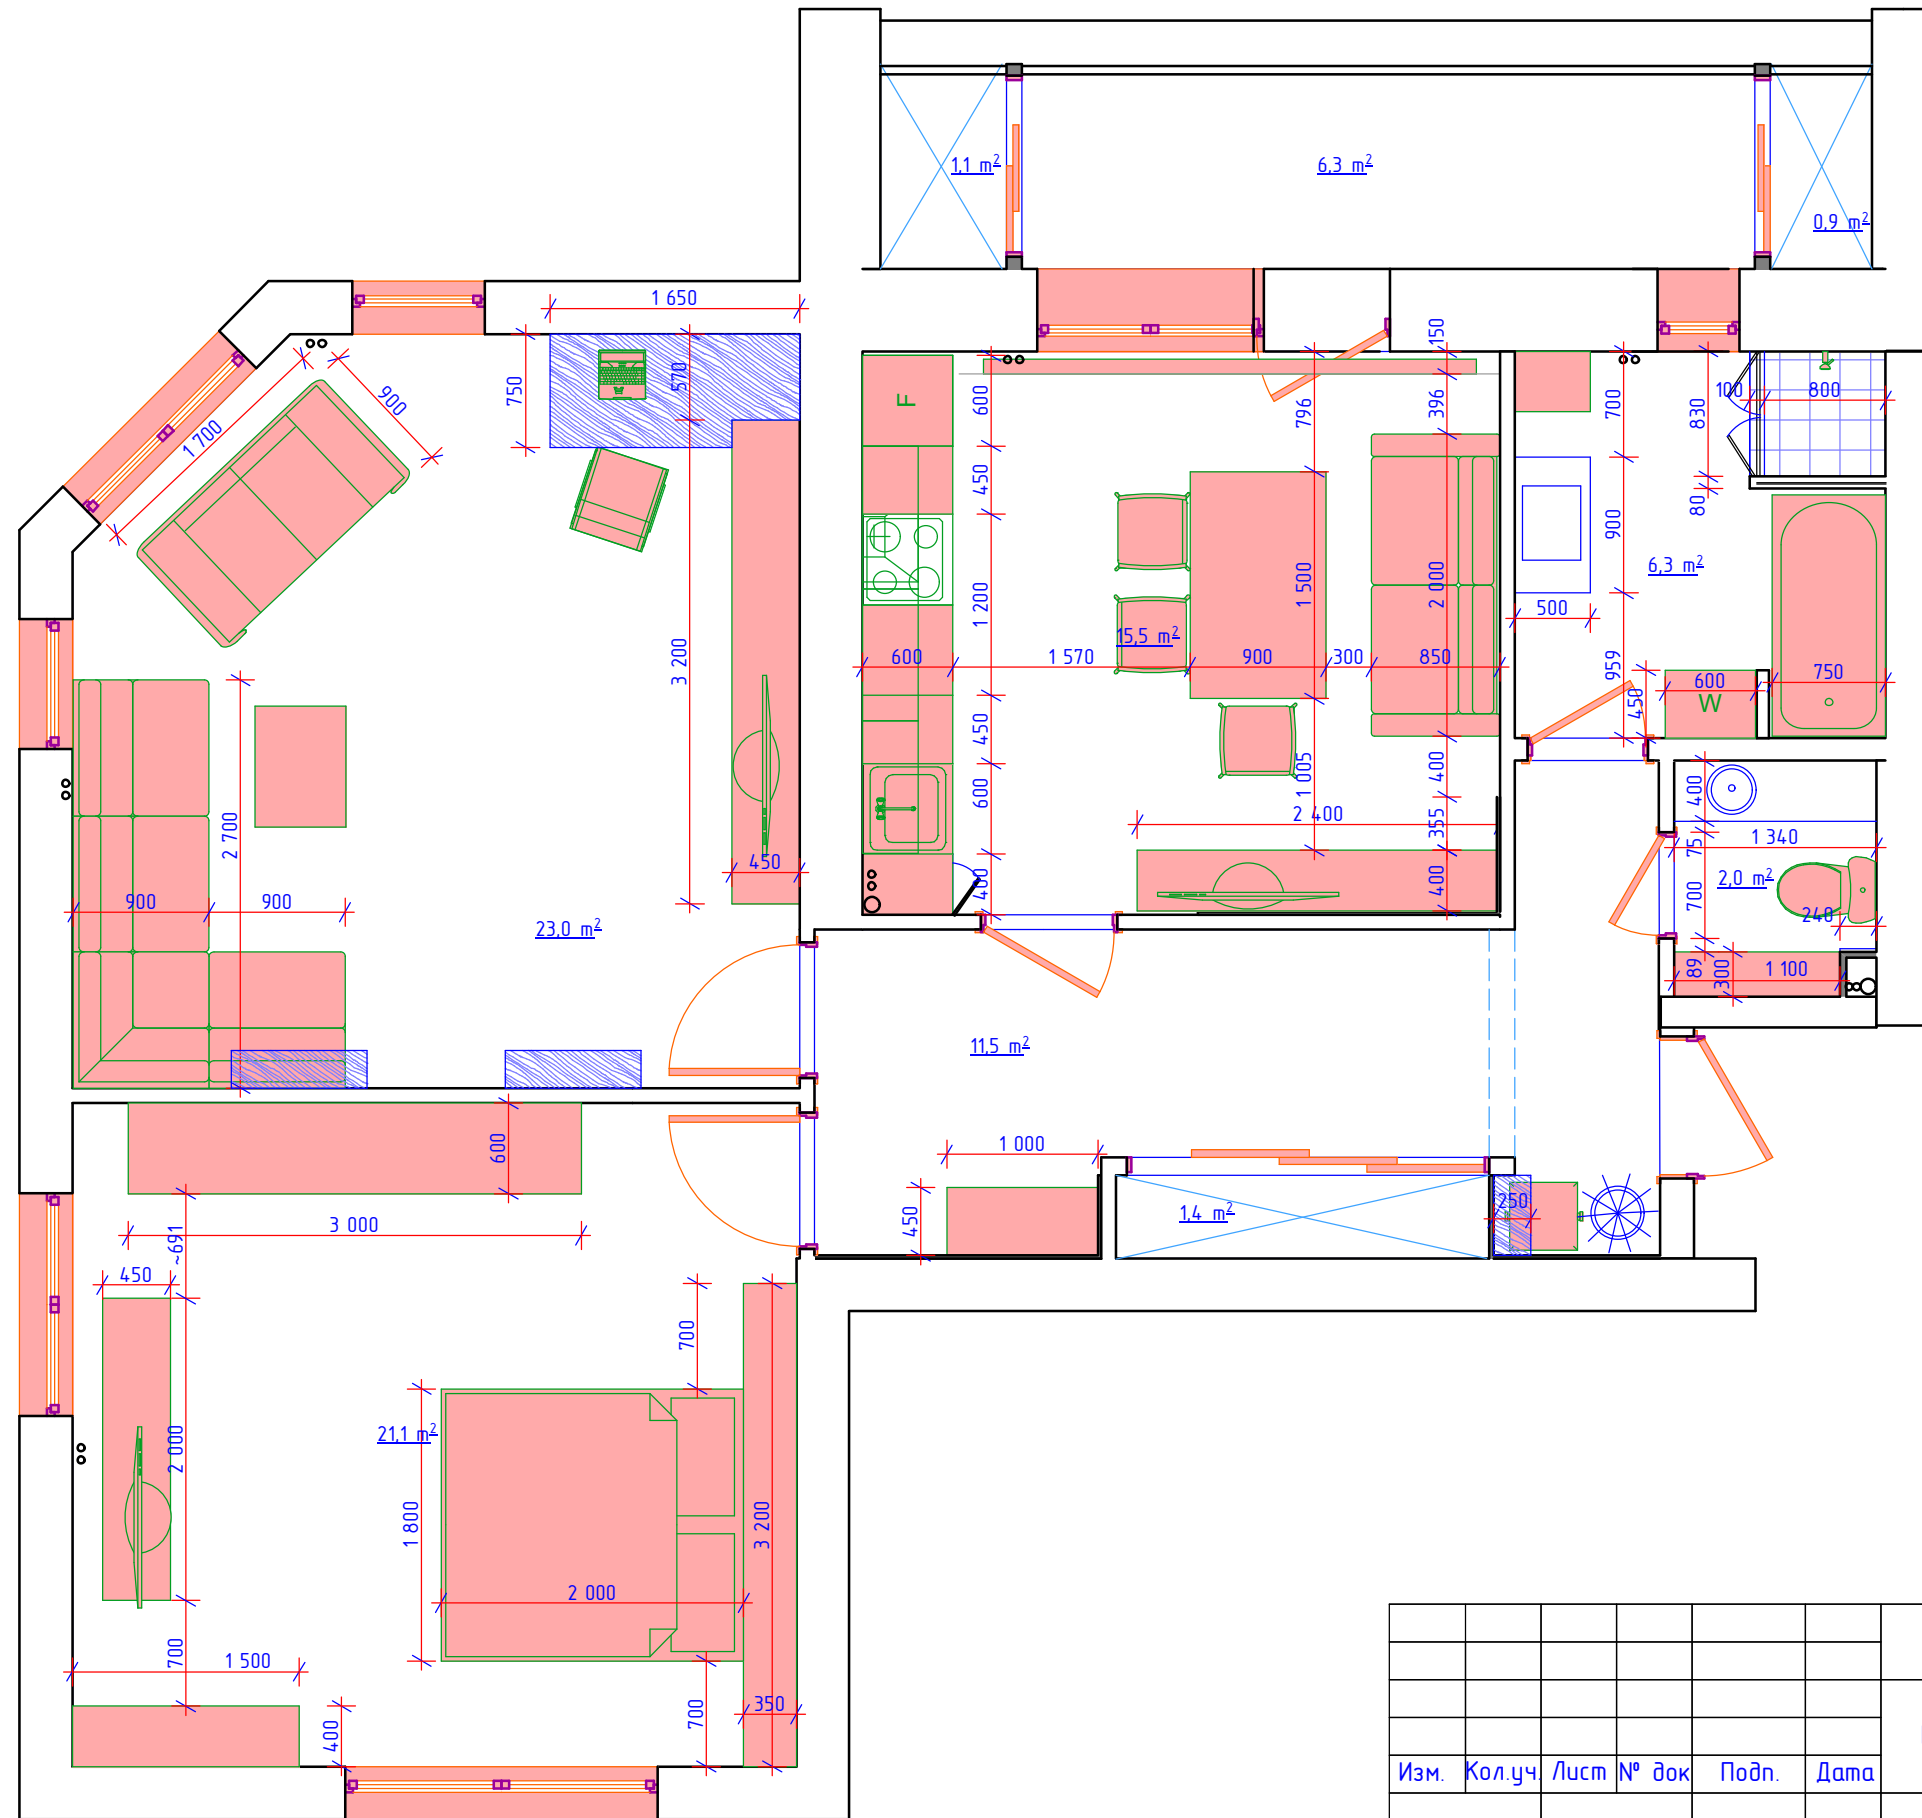



						Квартира по адресу ул. Титова 10/1			
Изм.	Кол.уч	Лист	№ док	Подп.	Дата				
						Дизайн-проект интерьера квартиры	Стадия	Лист	Листов
Автор	Кутенков А.В.						АИ	4	14
Выполнил	Кутенков А.В.					План с расстановкой и габаритами мебели и оборудования			

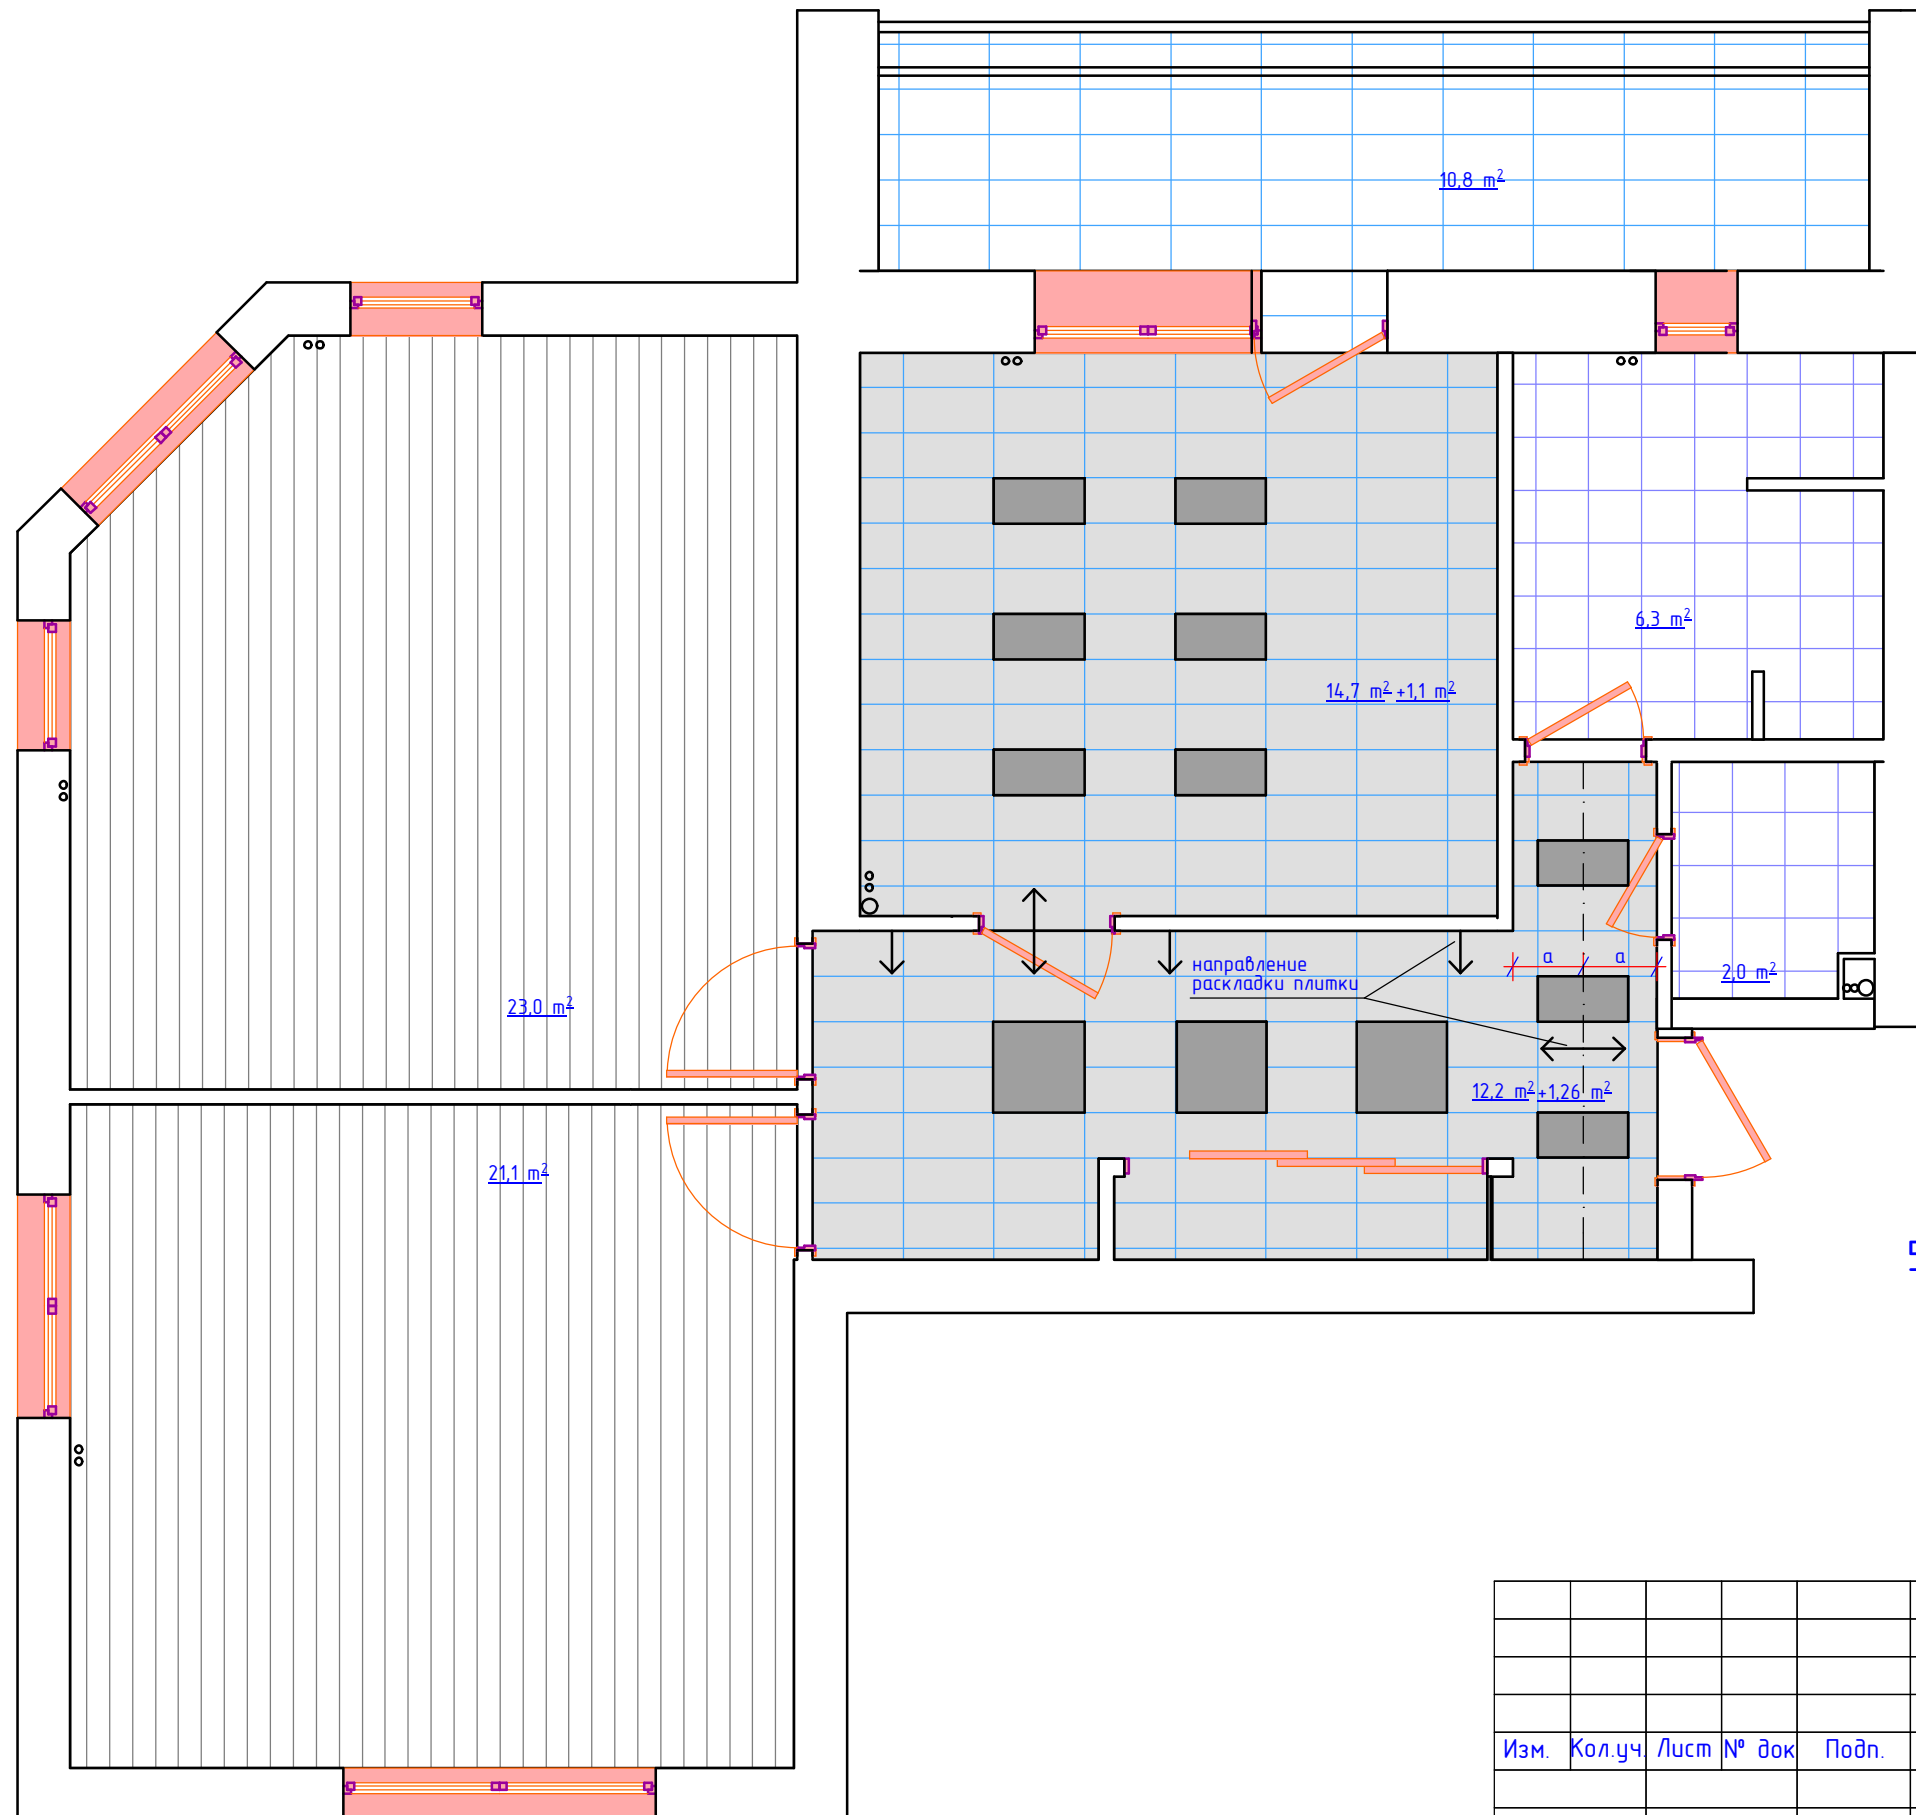

Спецификация напольных покрытий			
Обозн.	Наименование	Кол-во	Прим.
	паркетная доска цвет дуб темный	44,1м ²	
	Керамический гранит 300х600 мм глянцевый цвет светлобежевый	26,5м ²	
	Керамический гранит 300х600 мм глянцевый цвет серо-коричневый	13шт.	
	Керамическая плитка в санузлах	8,3м ²	См лист с раскладкой керамической плитки в санузлах
	Керамическая плитка на балконе формат 30х60	8,9м ²	

						Квартира по адресу ул. Титова 10/1			
Изм.	Кол.уч	Лист	№ док	Подп.	Дата				
						Дизайн-проект интерьера квартиры	Стадия	Лист	Листов
Автор						Кутенков А.В.	АИ	5	14
Выполнил						Кутенков А.В.	План пола М 1:50		


План потолка М 1:50.

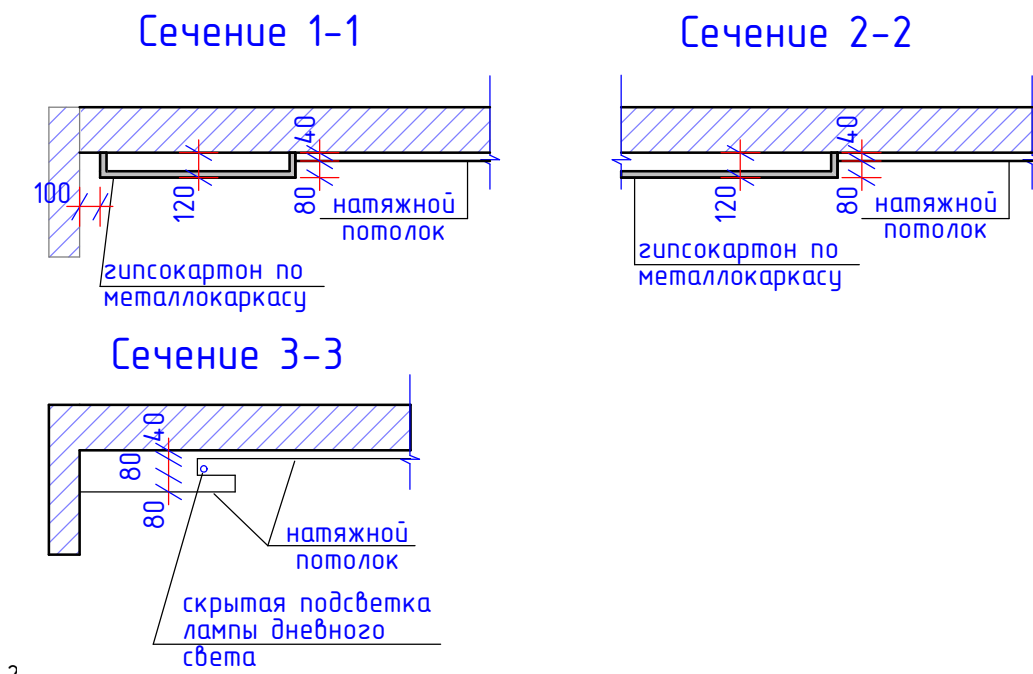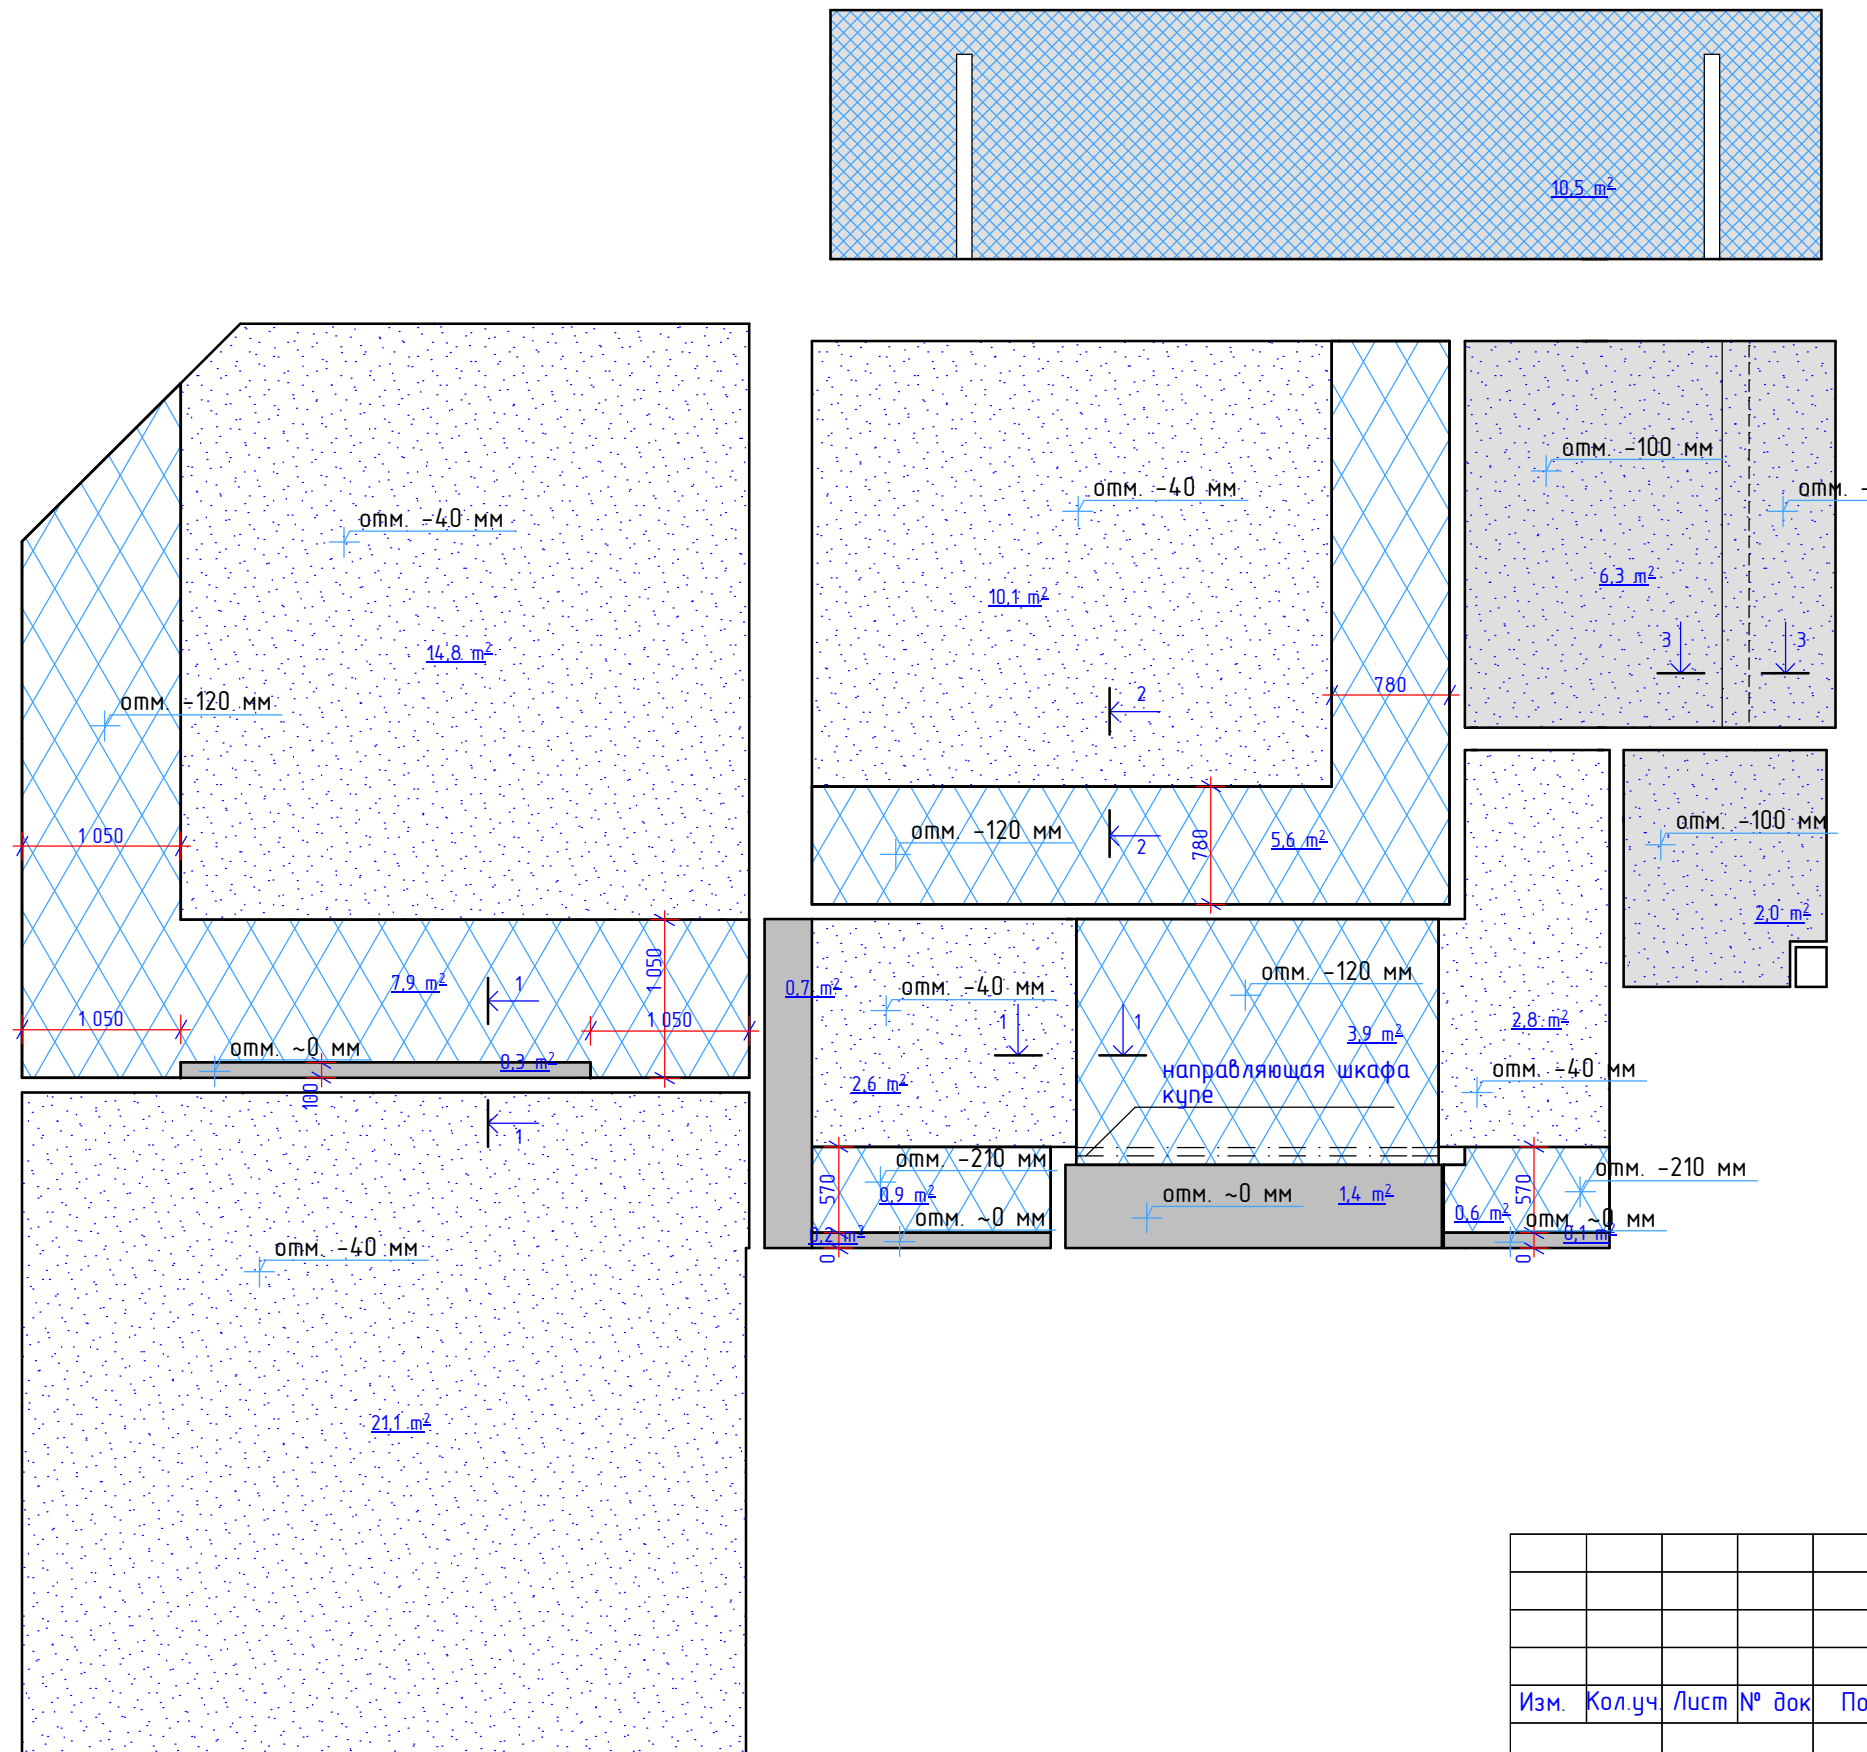

Спецификация покрытий потолка			
Обозн.	Наименование	Площадь по квартире	Прим.
	Натяжной тканевый потолок цвет белый (теплый цвет)	51,5 м²	
	Натяжной потолок цвет белый (пленка)	8,4 м²	
	Выравнивание существующей поверхности потолка штукатуркой с последующей затиркой и покраской	2,7 м²	
	Гипсокартон по металлическому каркасу с последующей затиркой и покраской	18,83 м²	
	Выравнивание поверхности влагостойким гипсокартоном	10,8 м²	


Примечание:
1. За относительную отметку 0.000 - принять нижнюю отметку существующего потолка в квартире

Квартира по адресу ул. Титова 10/1							
Изм.	Кол.уч	Лист	№ док	Подп.	Дата		
Дизайн-проект интерьера квартиры							
Автор	Кутенков А.В.				Стадия	Лист	Листов
Выполнил	Кутенков А.В.				АИ	6	14
План потолка М 1:50.							

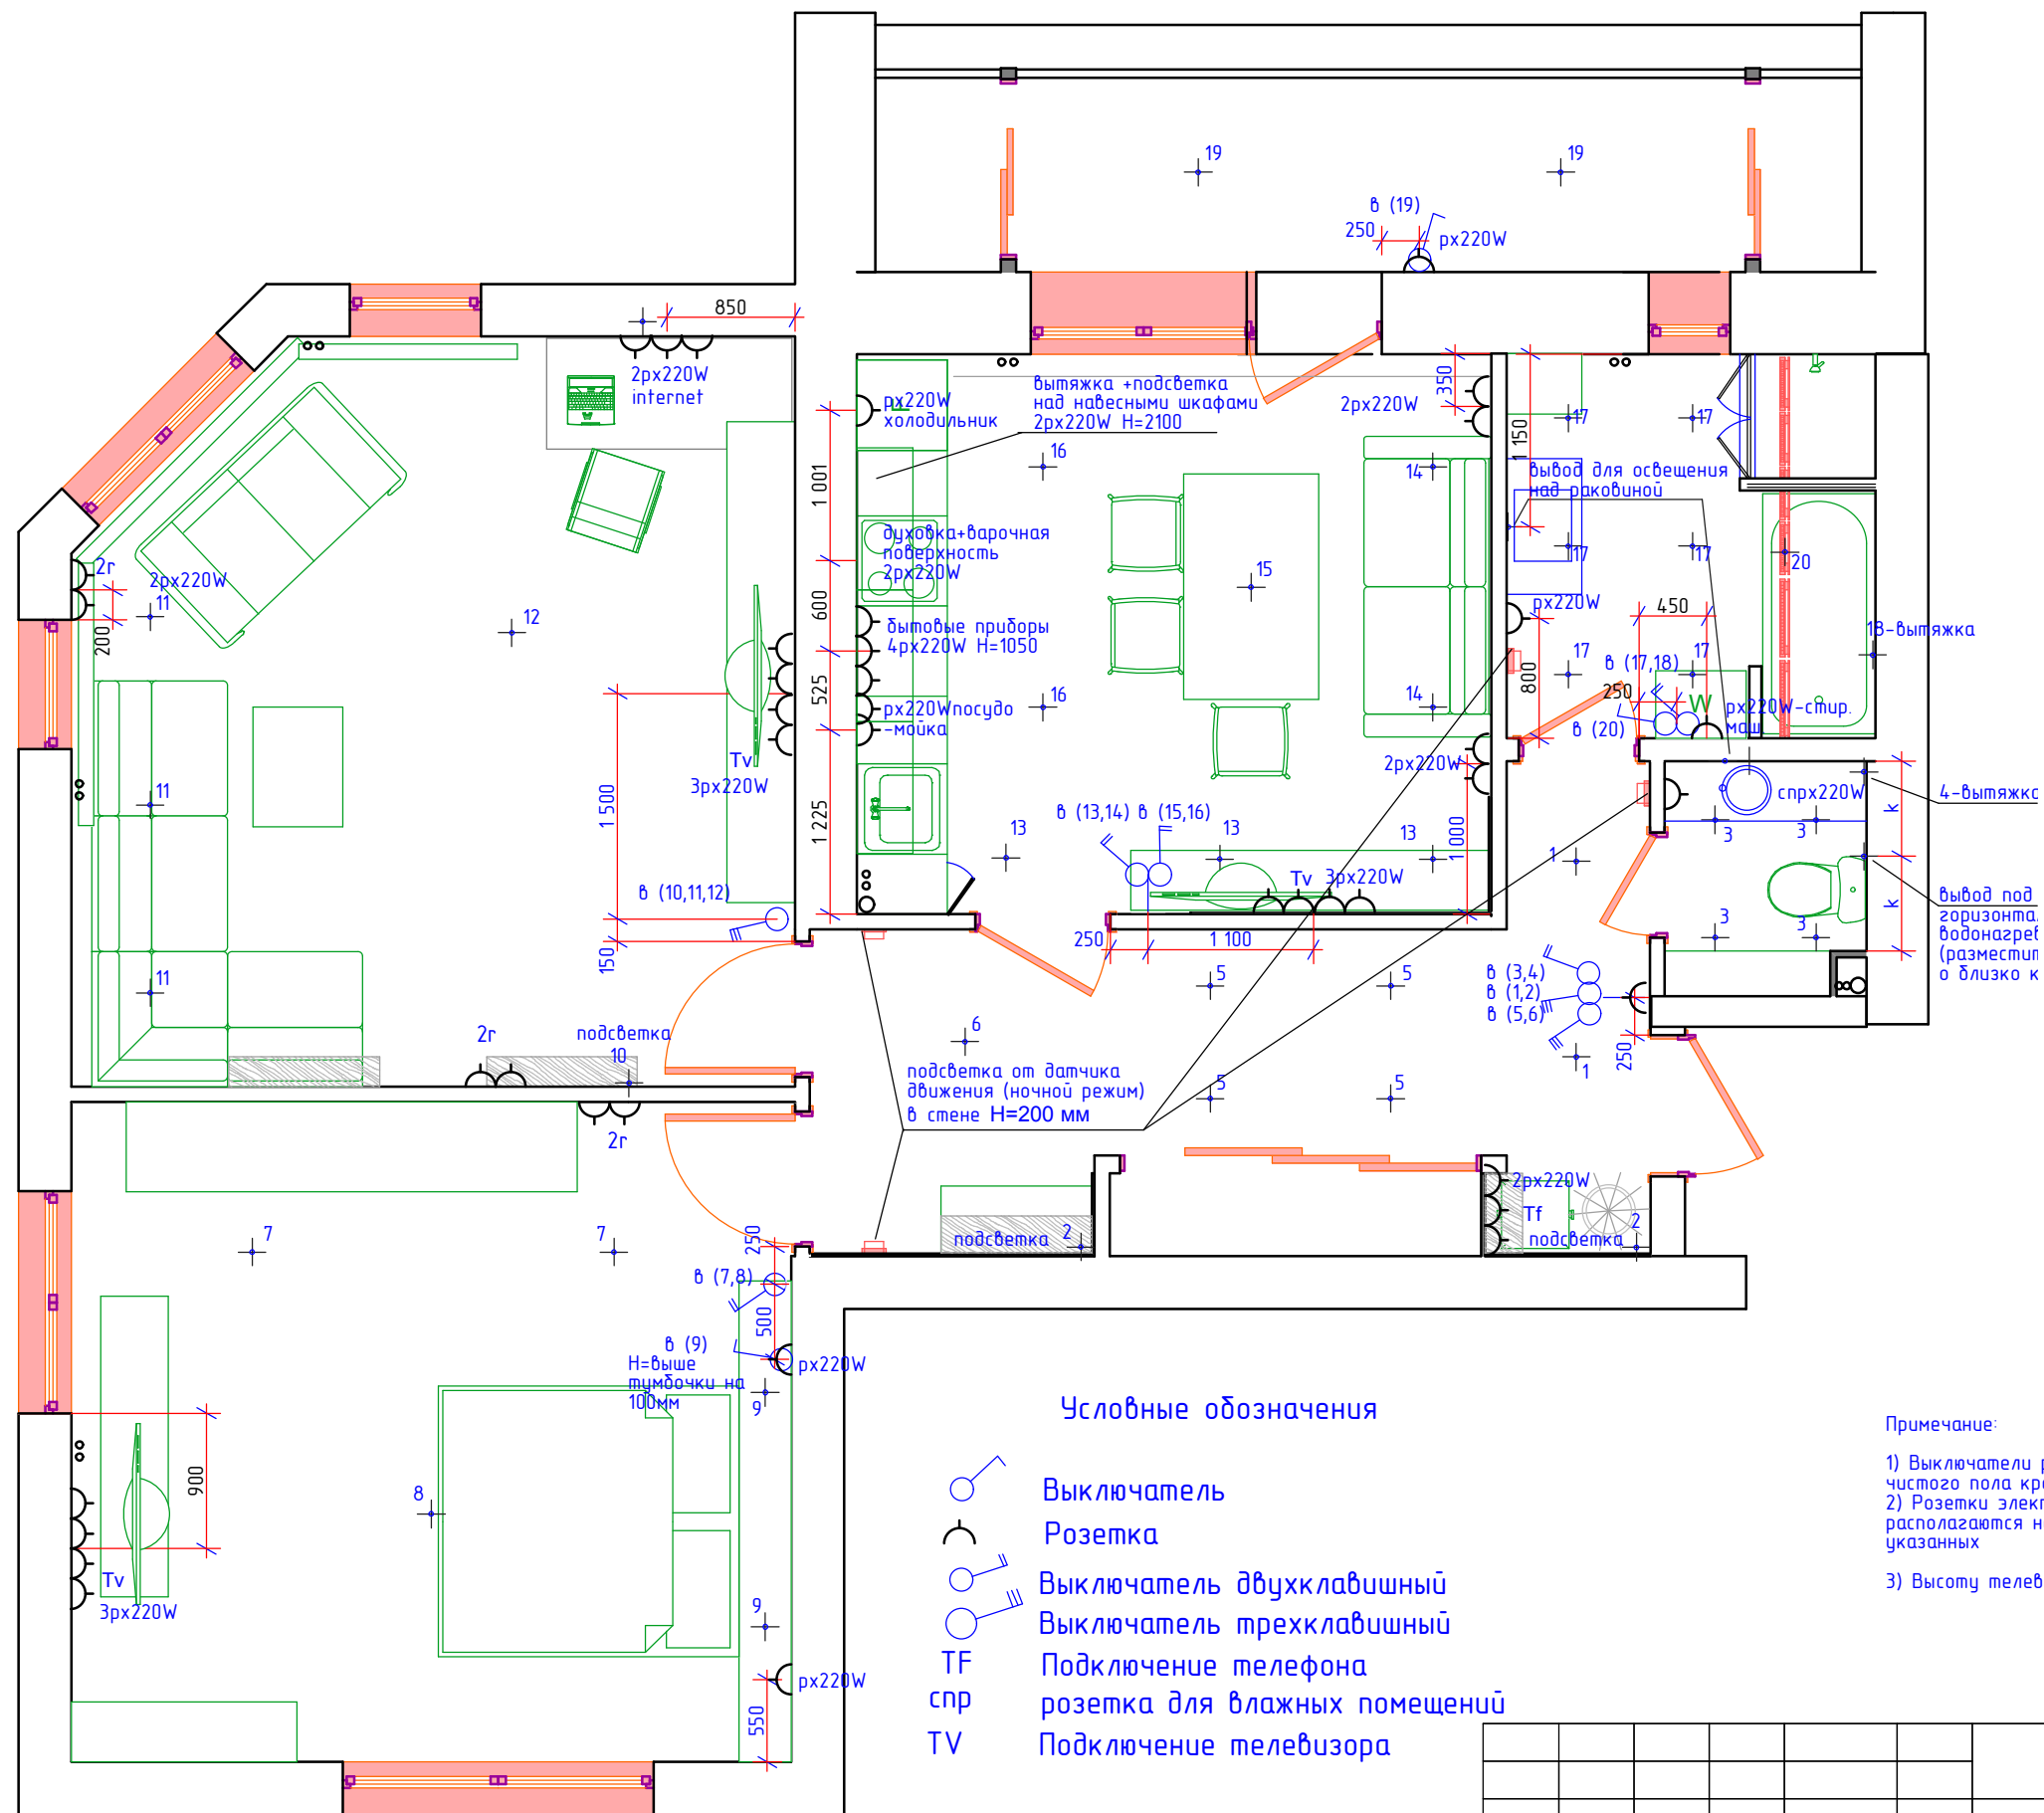

Квартира по адресу ул. Титова 10/1						Стадия	Лист	Листов	
Изм.	Кол.уч	Лист	№ док	Подп.	Дата	Дизайн-проект интерьера квартиры	АИ	7	14
Автор	Кутенков А.В.						План квартиры с расстановкой и привязкой электрофурнитуры		
Выполнил	Кутенков А.В.								

План потолка с привязкой светильников М 1:50

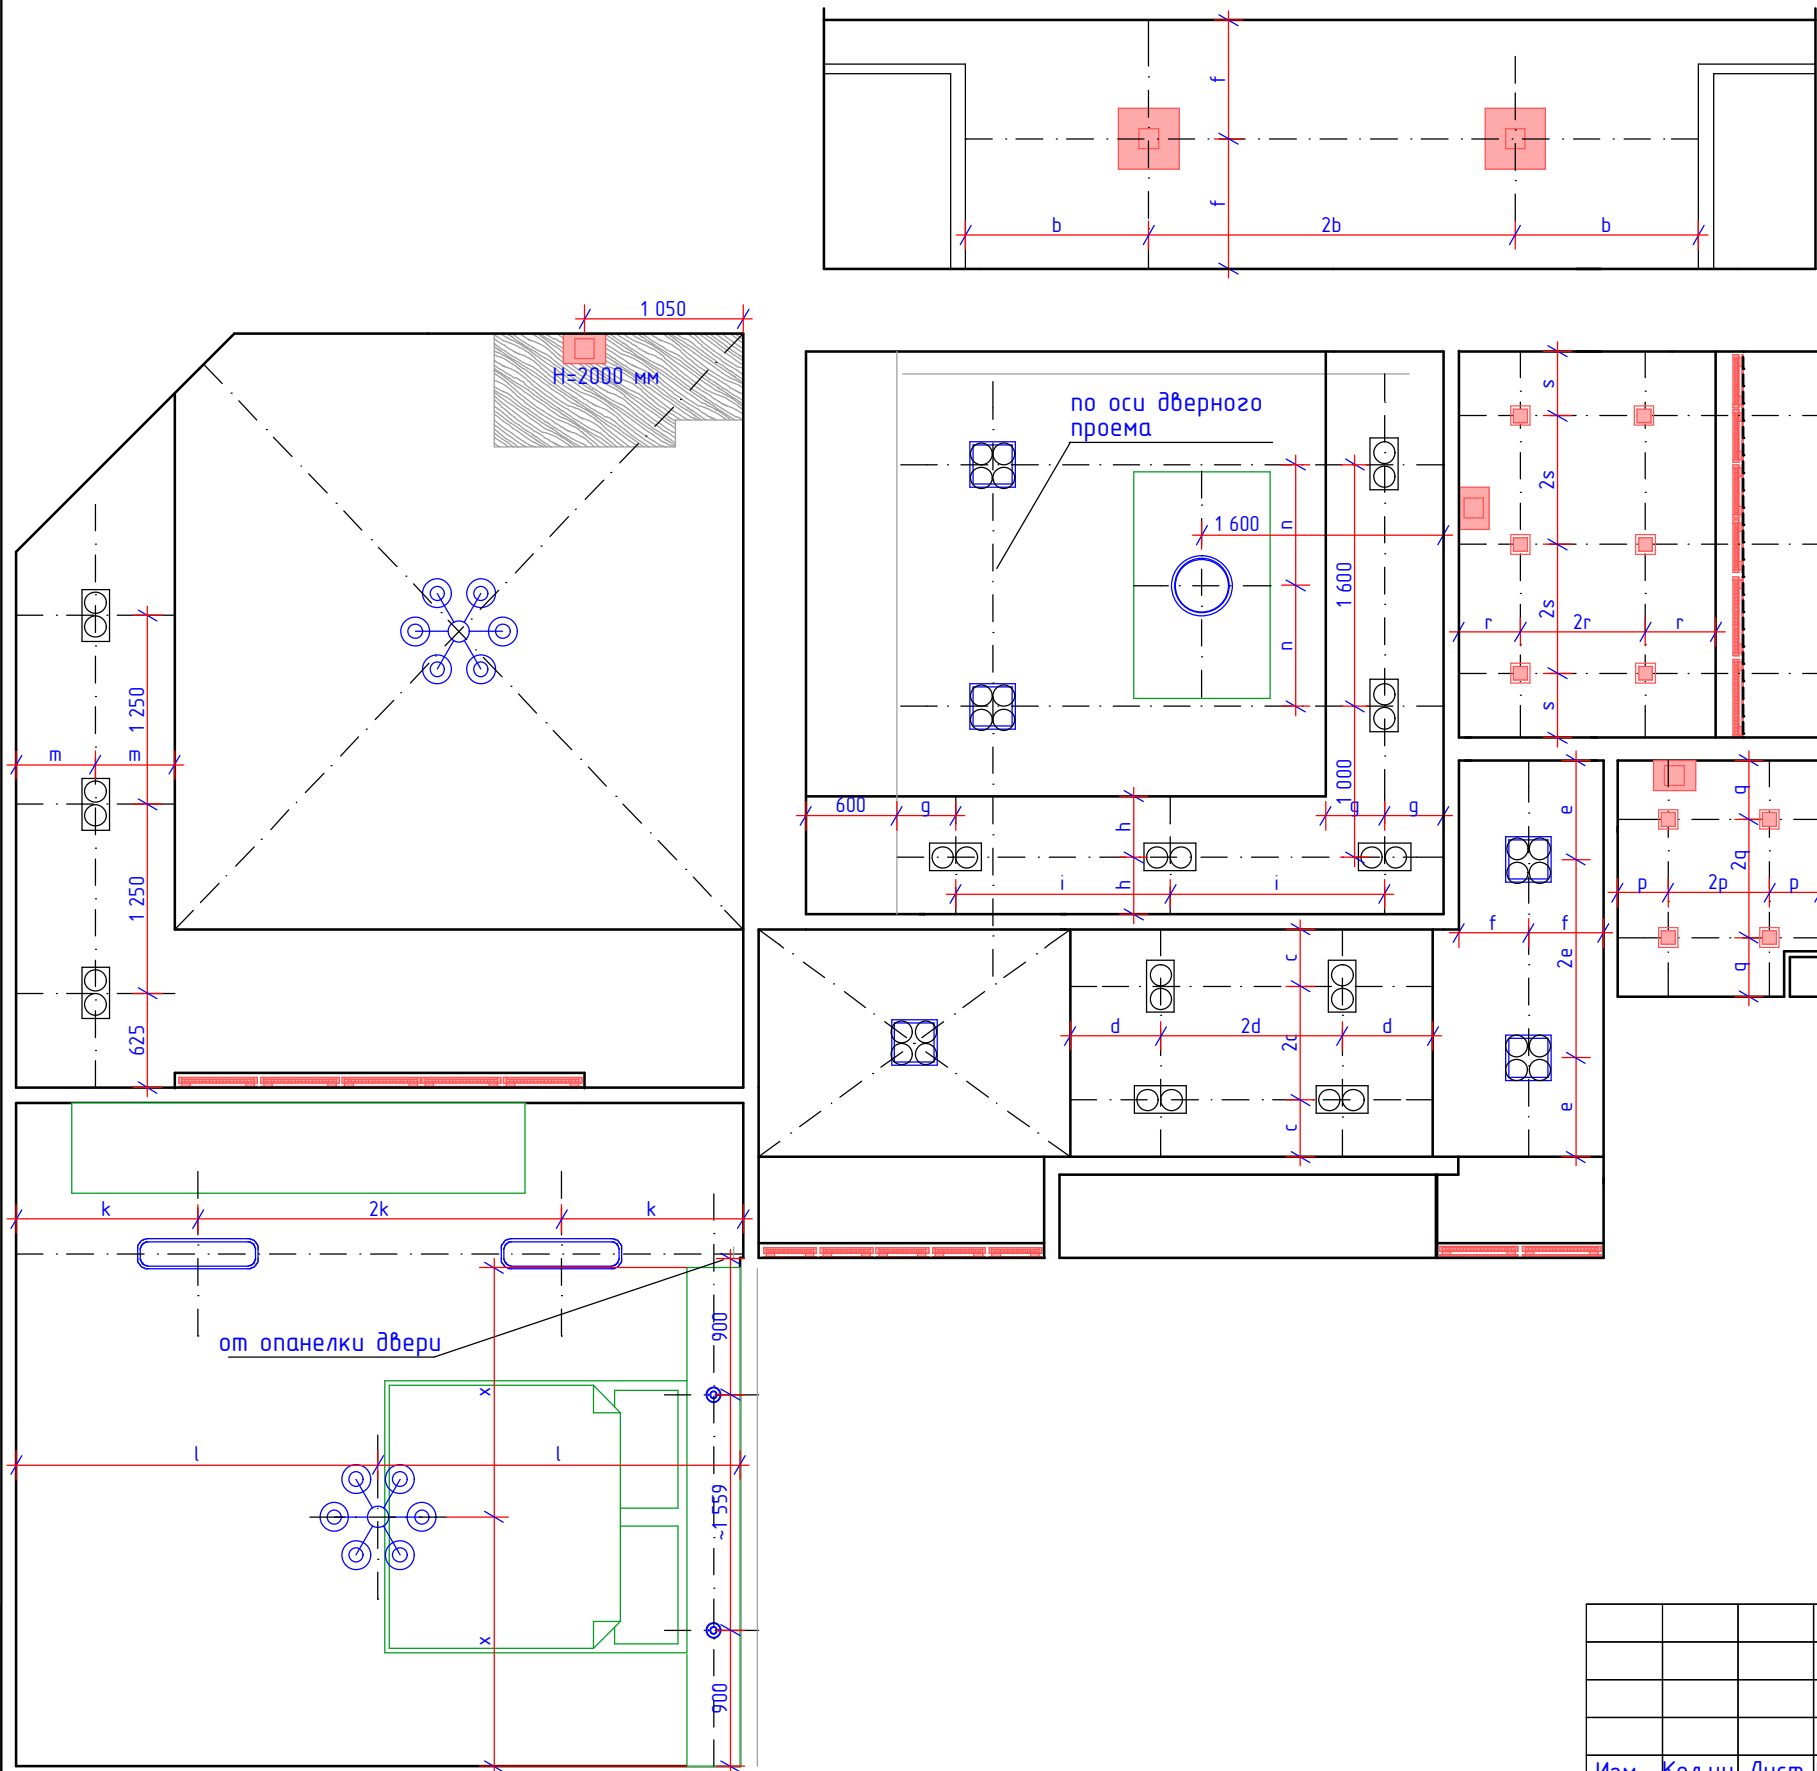


Спецификация элементов освещения

Обозначение	Наименование	Мощность, Вт	Кол-во, шт	Примечание
■	Светильник встроенный с залогенными лампами	35-50	30	
—	Светильник 520x35x65 люминисцентный под лампу t8с цоколем g13	18	9	
—	Светильник 350x35x65 люминисцентный под лампу t8с цоколем g13	18	9	
○	Светильник потолочный подвесной	60	2	
		100-150	1	
⊙	люстра многорожковая	300	2	
■	Бра настенный	100	3	
⊖	Светильник встраиваемый 345x185x100 Lightstar	2x30	12	
■	Светильник потолочный подвесной	40	2	
⊙	Светильник с вращающимися спотами четверной	4x30	3	
○	Светильник потолочный подвесной	60	2	

						Квартира по адресу ул. Титова 10/1			
Изм.	Кол.уч	Лист	№ док	Подп.	Дата				
						Дизайн-проект интерьера квартиры	Стадия	Лист	Листов
Автор	Кутенков А.В.						АИ	8	14
Выполнил	Кутенков А.В.					План потолка с привязкой светильников М 1:50			


План с привязкой выводов под сантехническое оборудование м 1:50

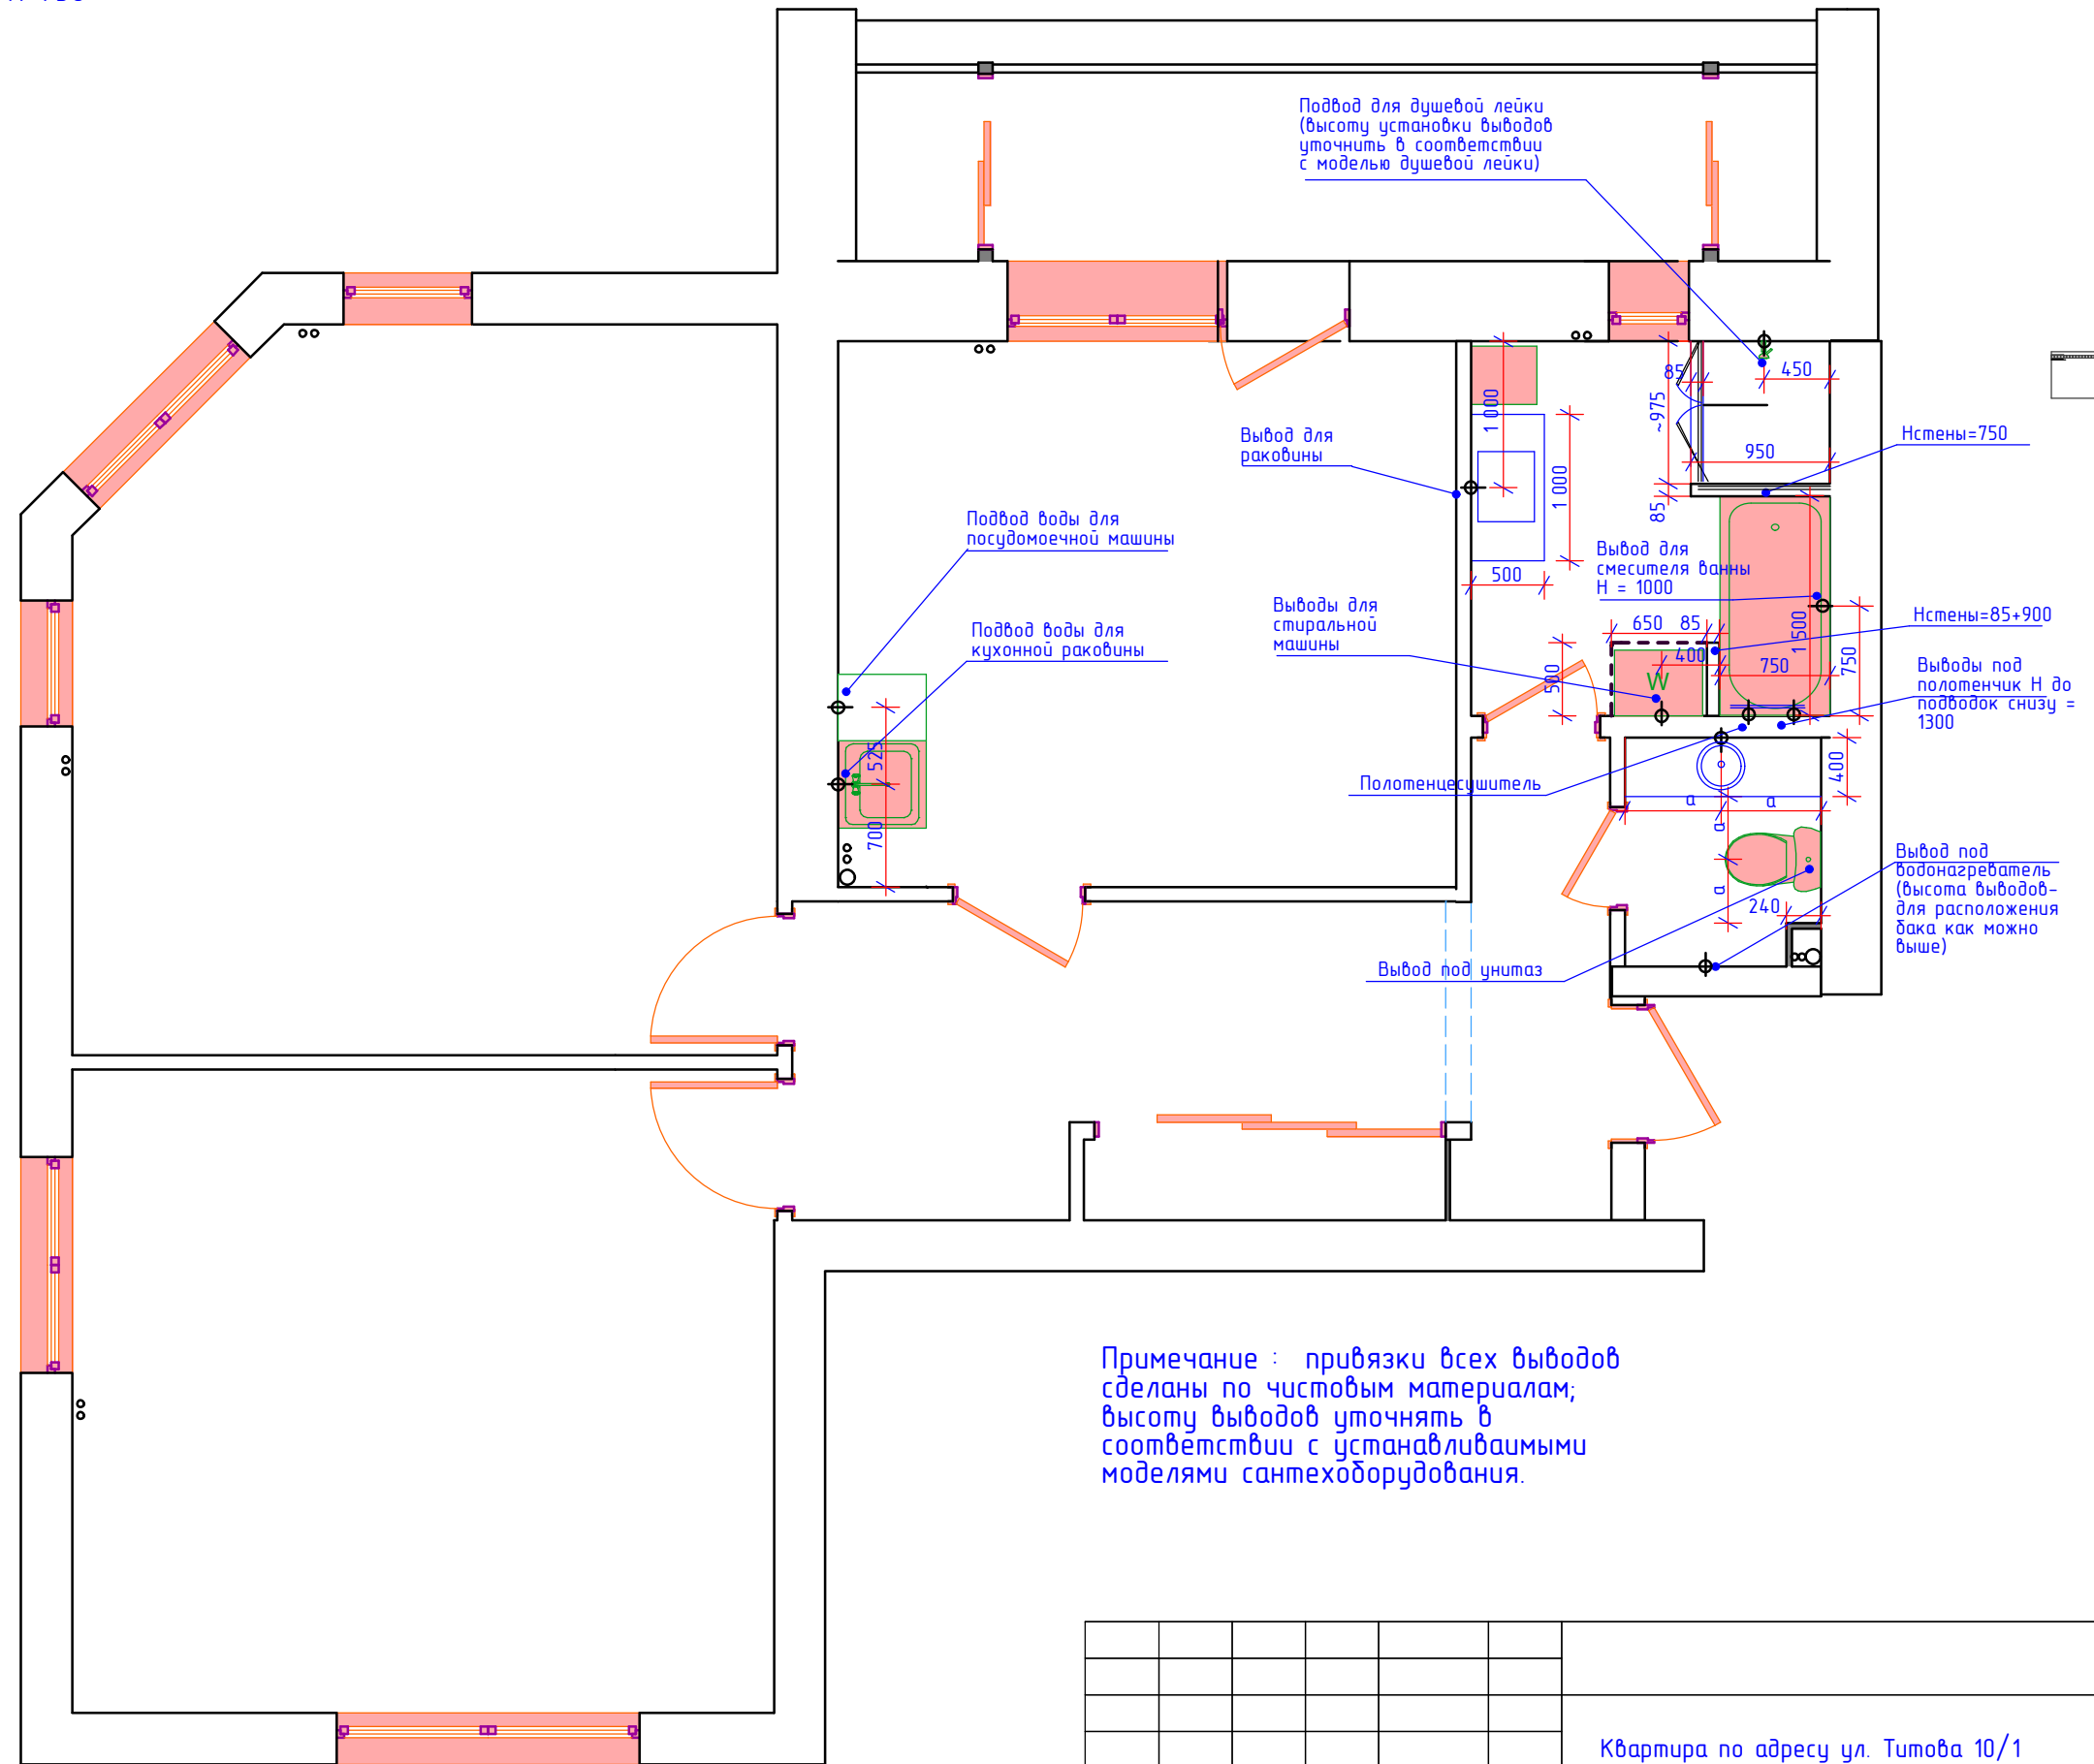

Примечание : привязки всех выводов сделаны по чистовым материалам; высоту выводов уточнять в соответствии с устанавливаемыми моделями сантехоборудования.

						Квартира по адресу ул. Титова 10/1			
Изм.	Кол.уч	Лист	№ док	Подп.	Дата		Стадия	Лист	Листов
						Дизайн-проект интерьера квартиры	АИ	9	14
Автор	Кутенков А.В.					План с привязкой выводов под сантехническое оборудование			
Выполнил	Кутенков А.В.								


План с обозначением видов отделки стен М 1:50

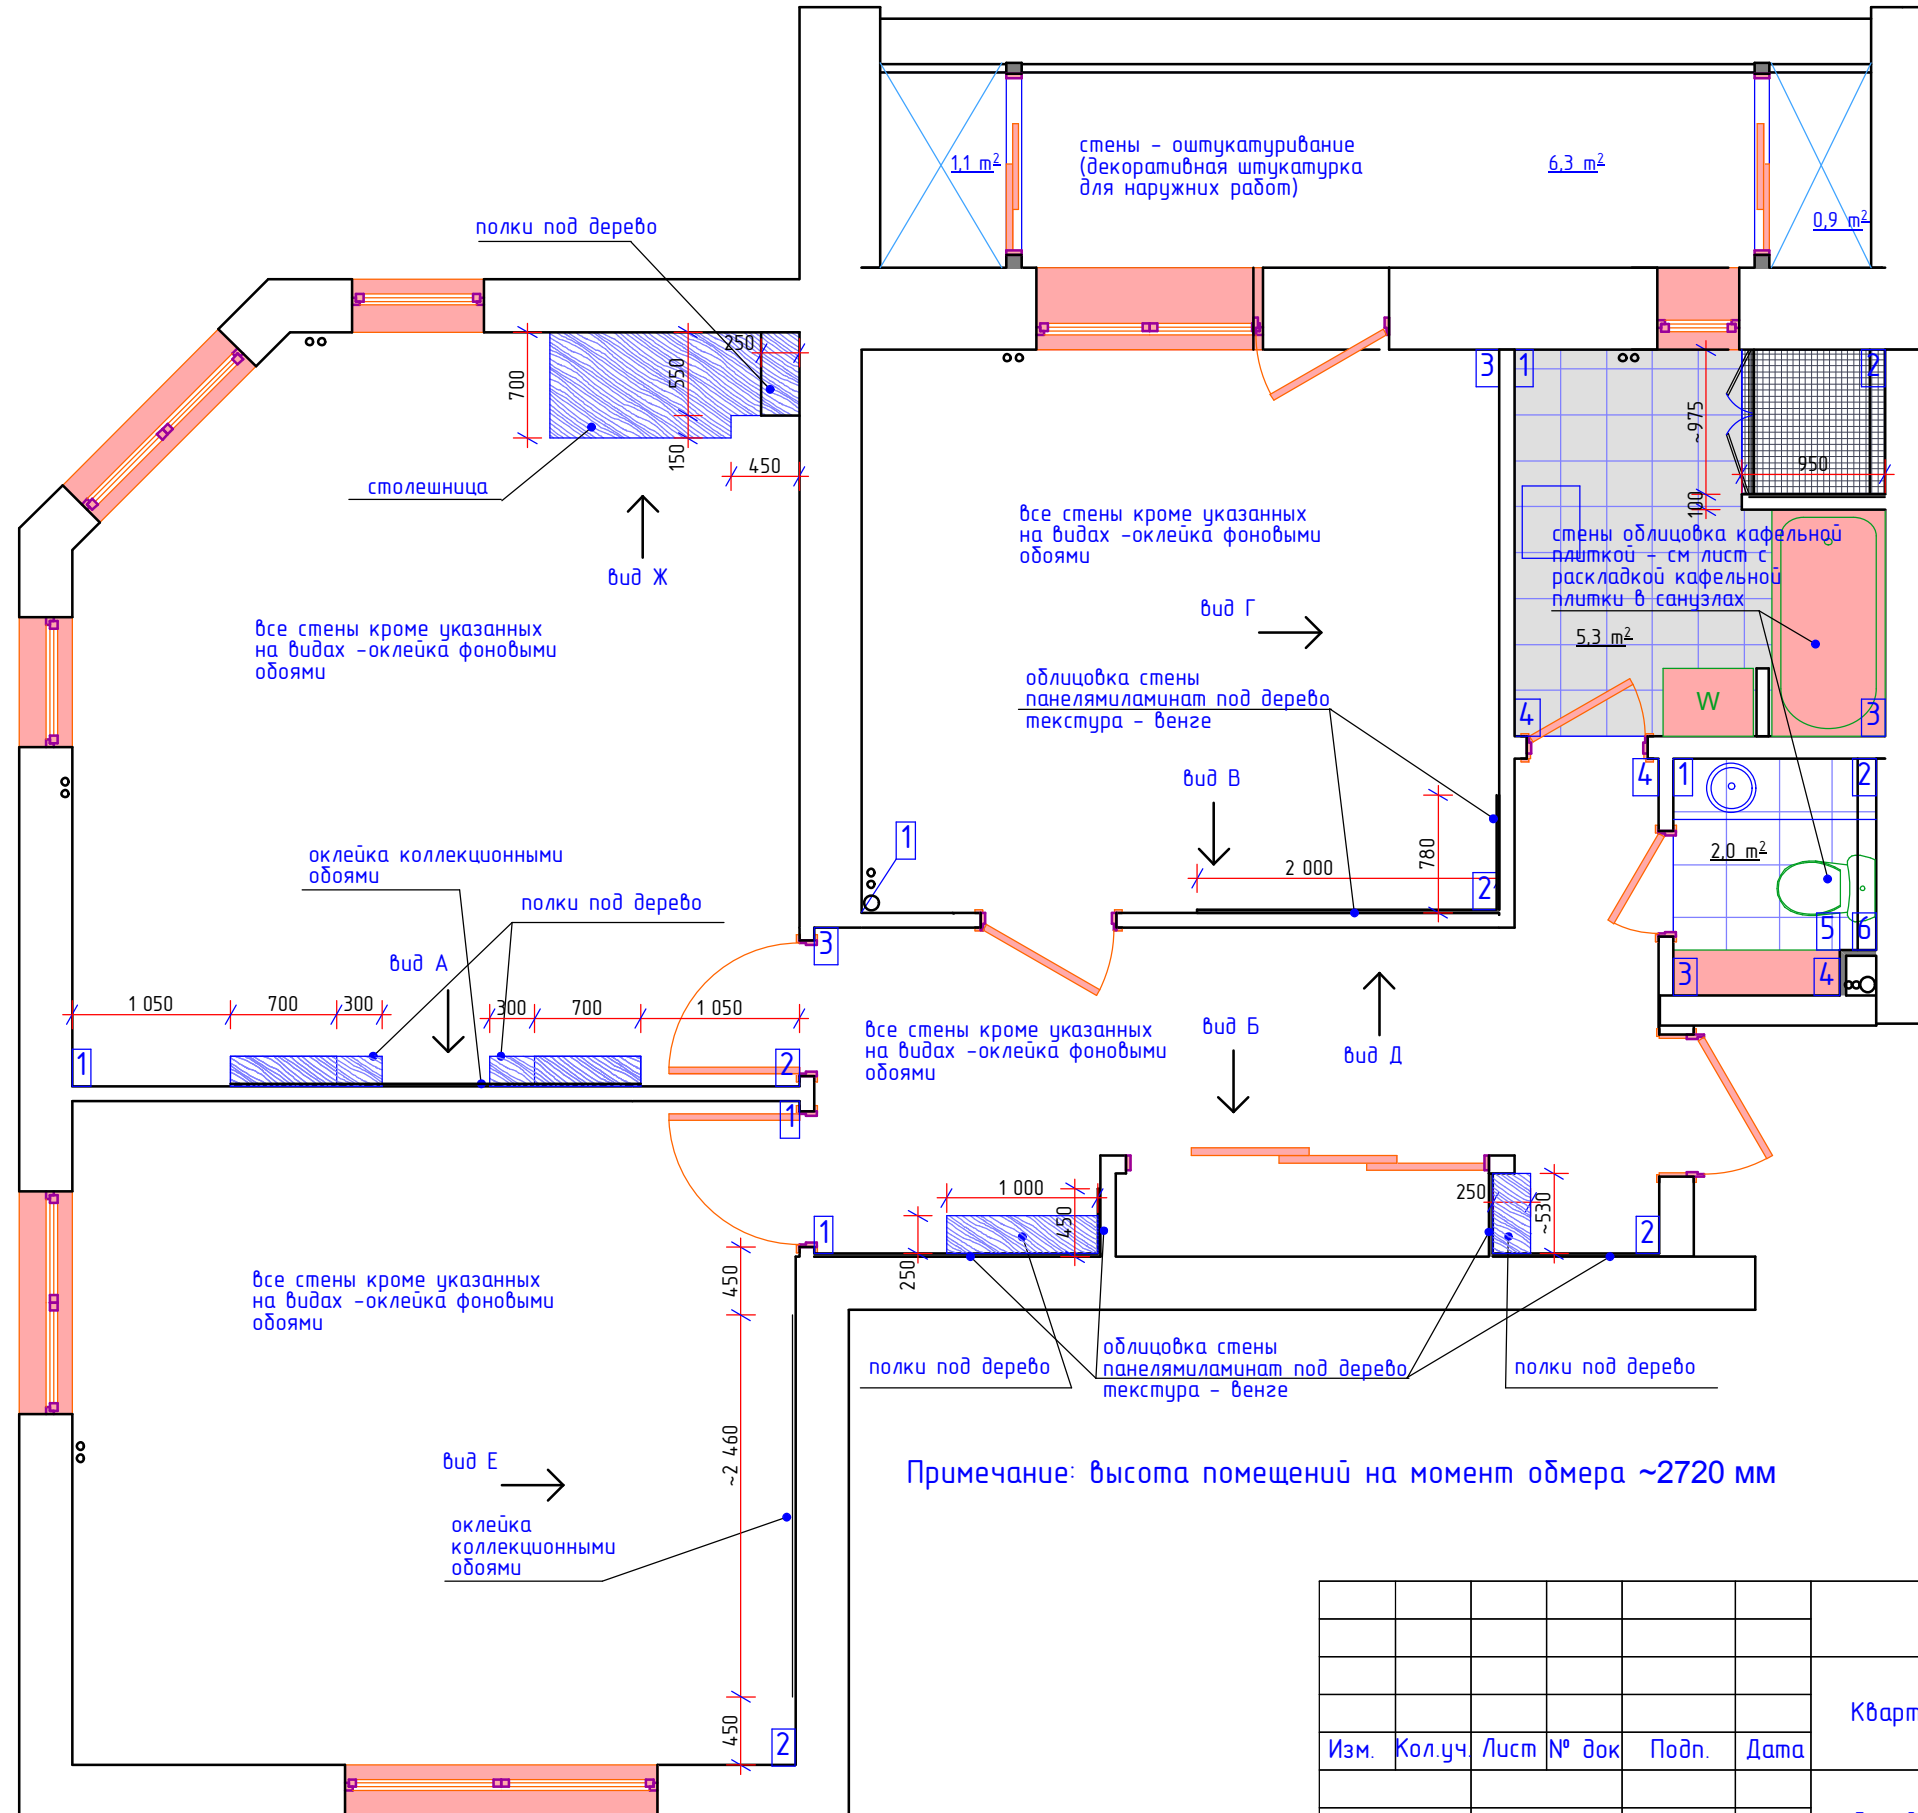


						Квартира по адресу ул. Титова 10/1			
Изм.	Кол.уч	Лист	№ док	Подп.	Дата				
						Стадия	Лист	Листов	
Автор						Кутенков А.В.	АИ	10	14
Выполнил						Кутенков А.В.	План с обозначением видов отделки стен М 1:50		

Фронтальные виды стен с указанием отделки М 1:50


вид Д

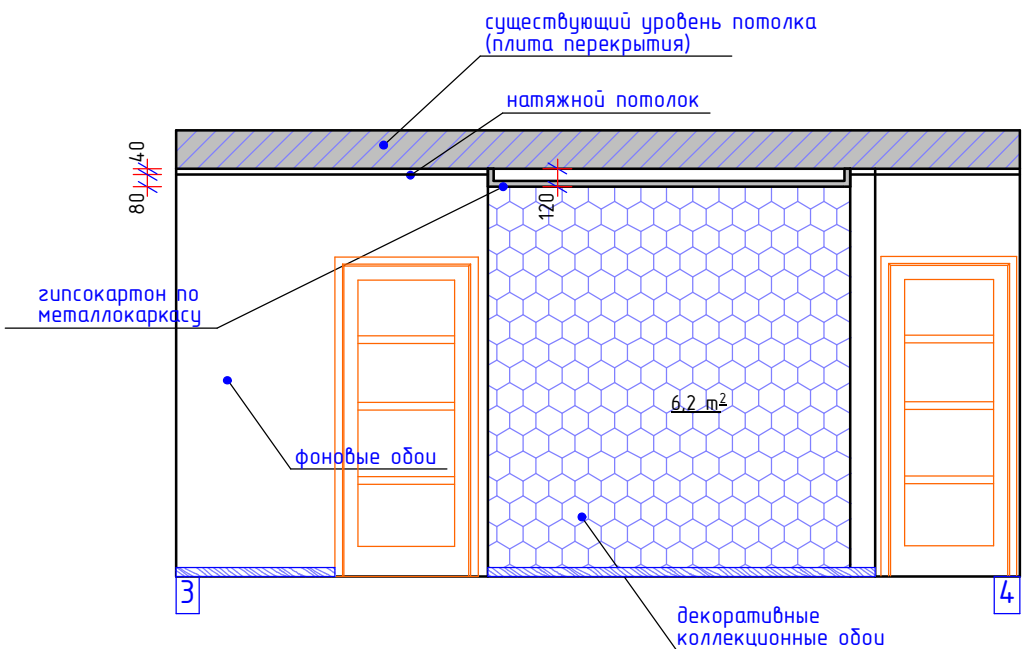


вид Е

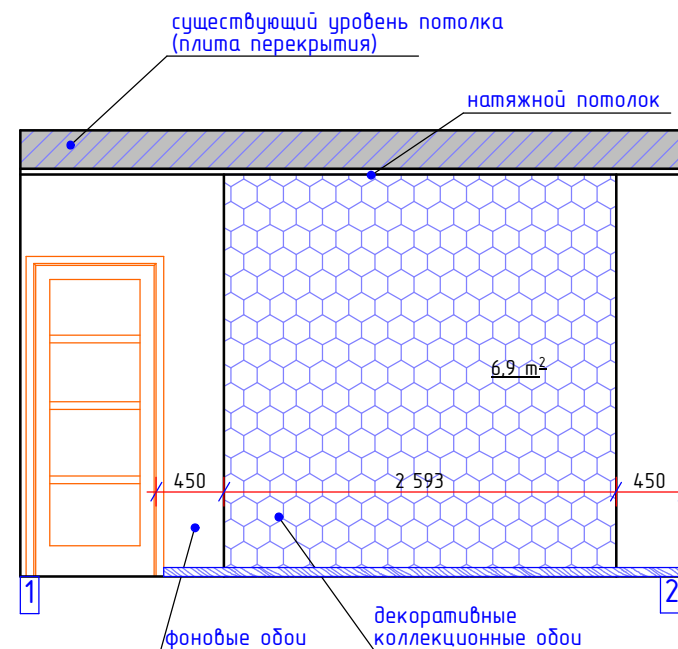

вид А

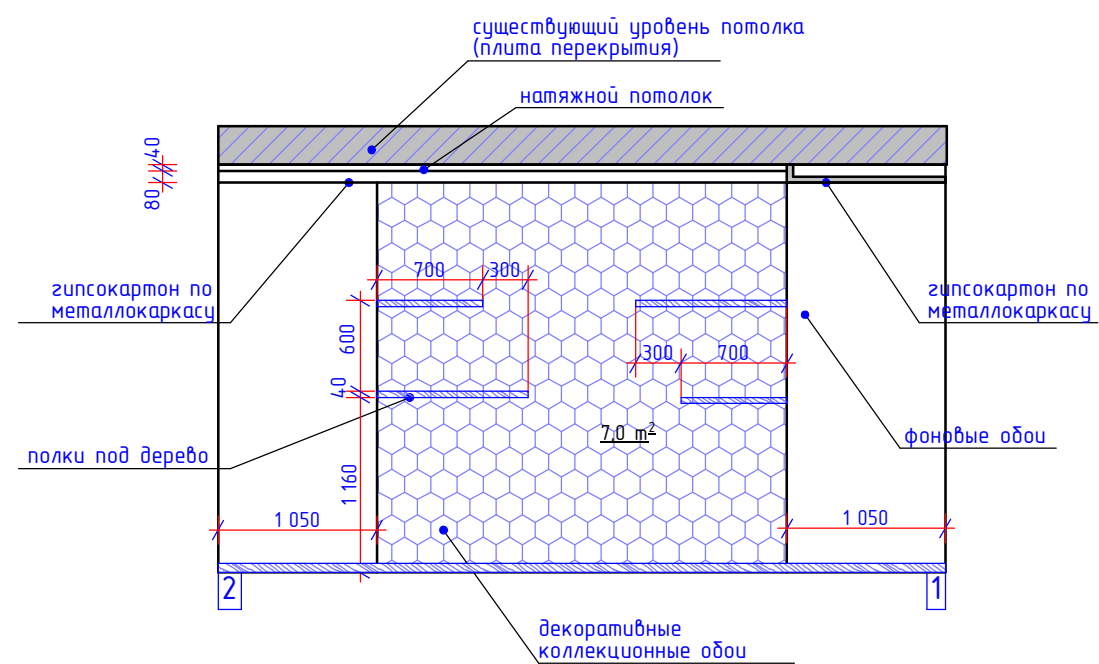

вид Б

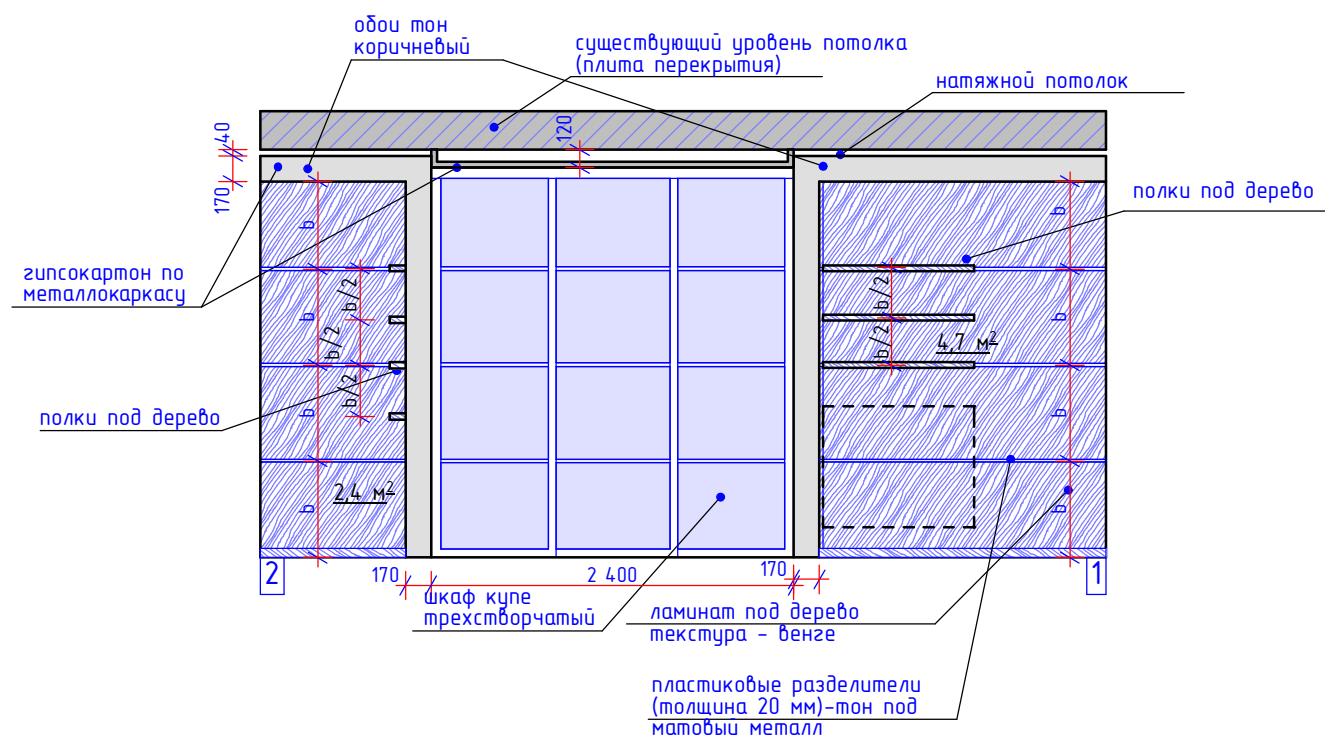


						Квартира по адресу ул. Титова 10/1		
Изм.	Кол.уч	Лист	№ док	Подп.	Дата			
						Стадия	Лист	Листов
Дизайн-проект интерьера квартиры						АИ	11	14
Автор	Кутенков А.В.							
Выполнил	Кутенков А.В.					План с обозначением видов отделки стен М 1:50		


Фронтальные виды стен с указанием отделки М 1:50

вид Г


1

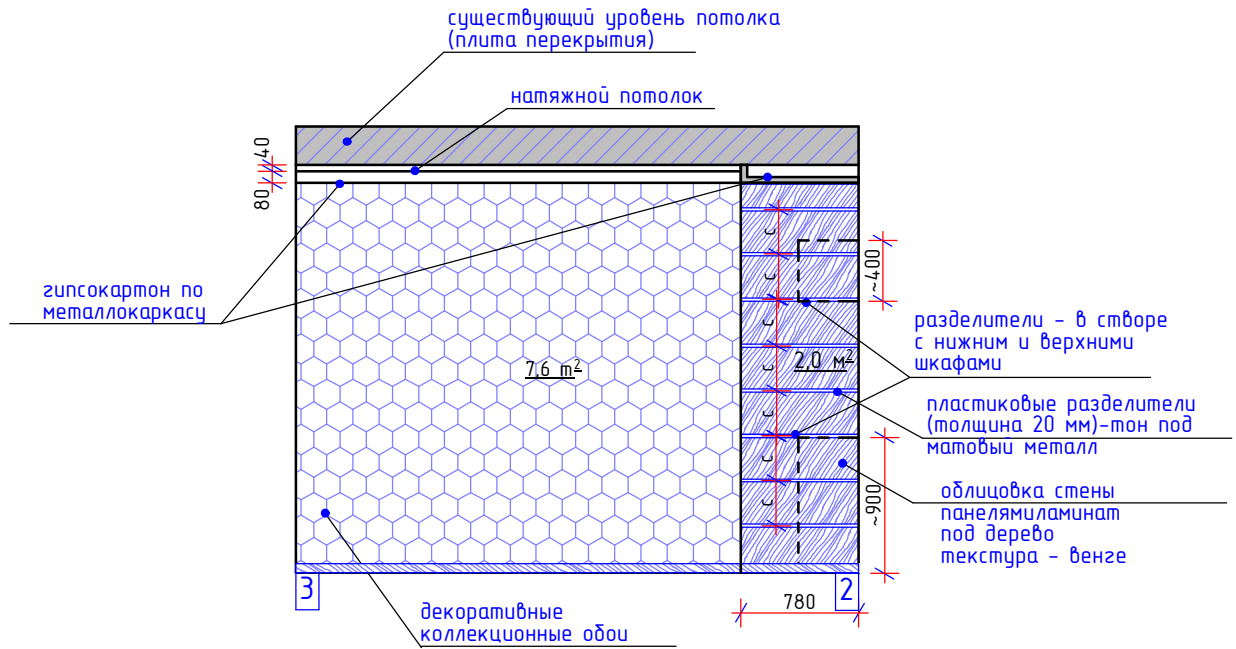


вид В

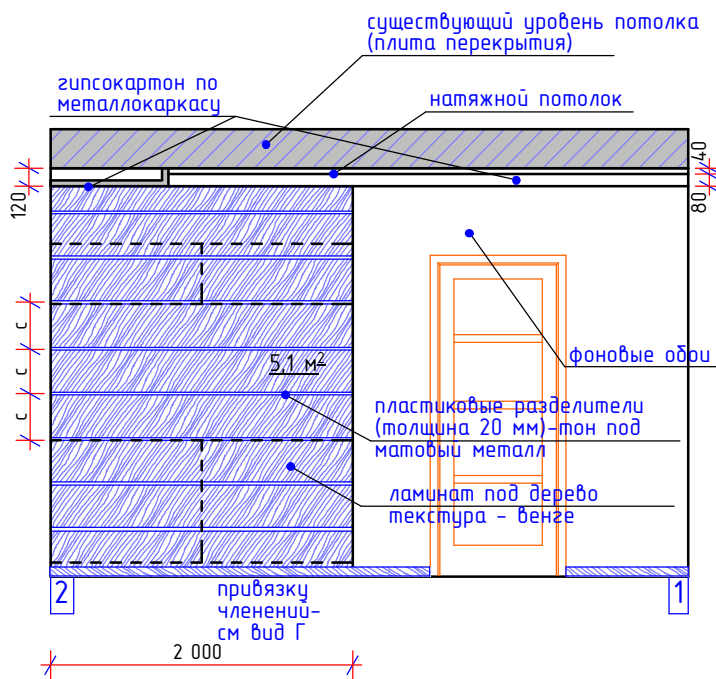

вид Ж

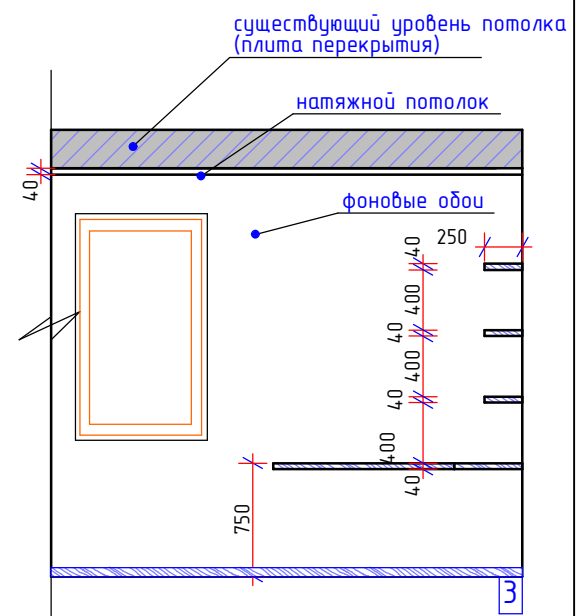

						Квартира по адресу ул. Титова 10/1			
Изм.	Кол.уч.	Лист	№ док	Подп.	Дата	Дизайн-проект интерьера квартиры	Стадия	Лист	Листов
Автор	Кутенков А.В.						АИ	12	14
Выполнил	Кутенков А.В.					План с обозначением видов отделки стен М 1:50			

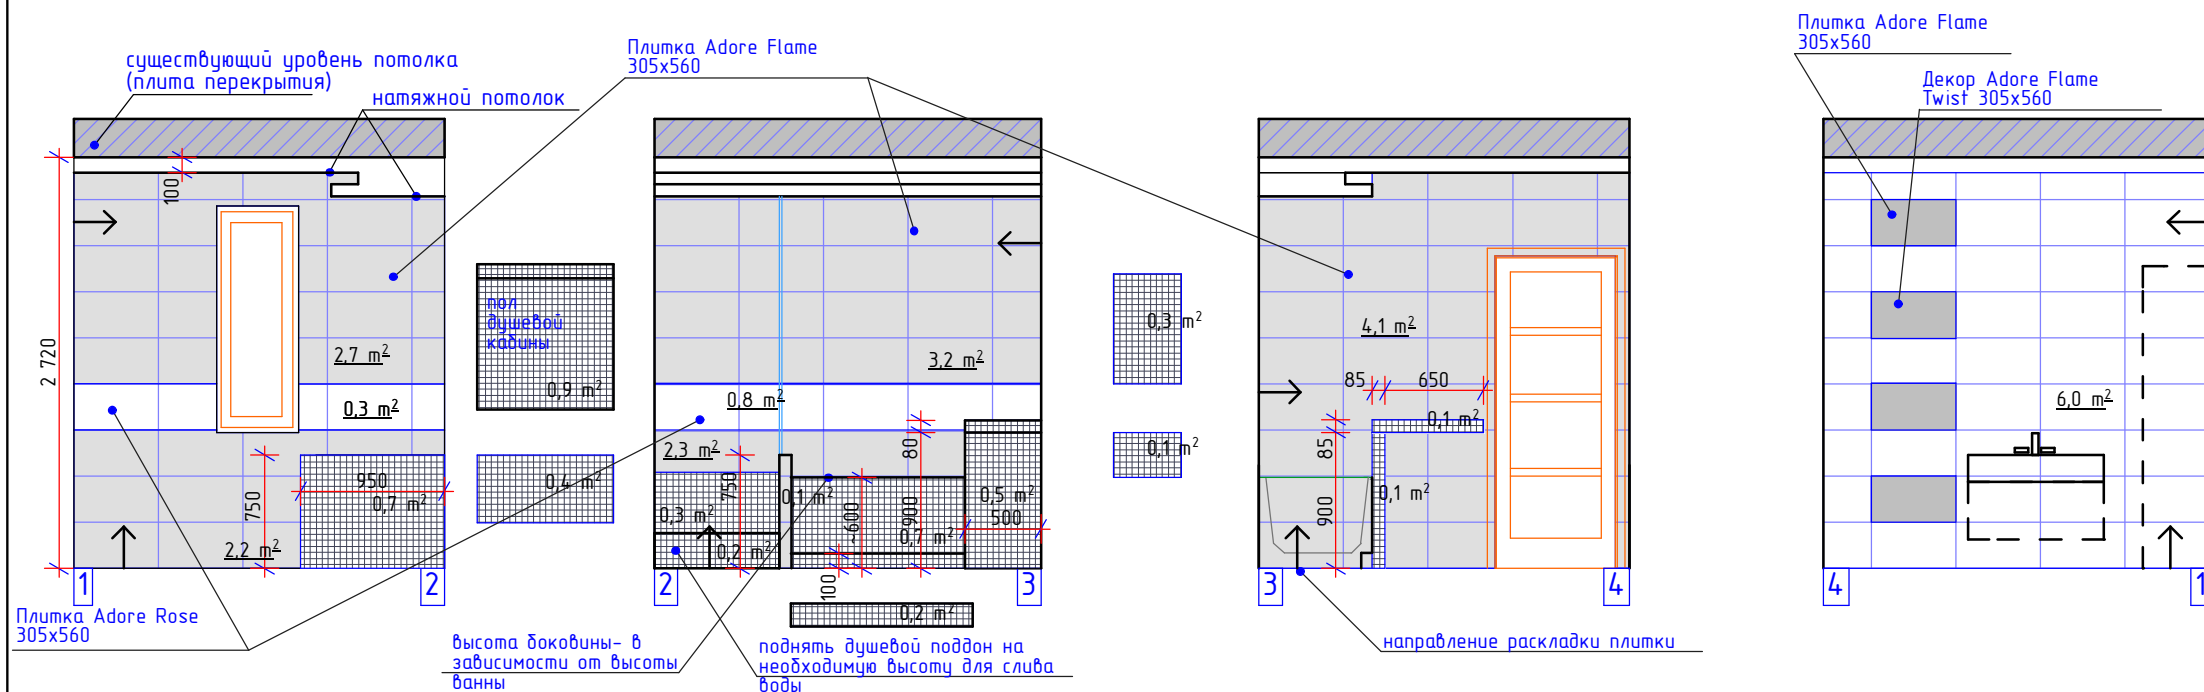


Развертки стен большого санузла М 1:50

Ведомость отделки санузла:

ПОЛ - Adore Rose Pav 305x305 - 5,5м²
стены -

Плитка Adore Rose 305x560 - 7,4м²
 Декор Adore Flame Twist 305x560 - 4шт.
 Плитка Adore Flame 305x560 - 15,5м²
 мозаика trend индивидуальный подбор 4,3м²

Примечание:
 Площади плитки - даны "как есть" При заказе плитки количество материала нужно увеличивать на 10%-15%

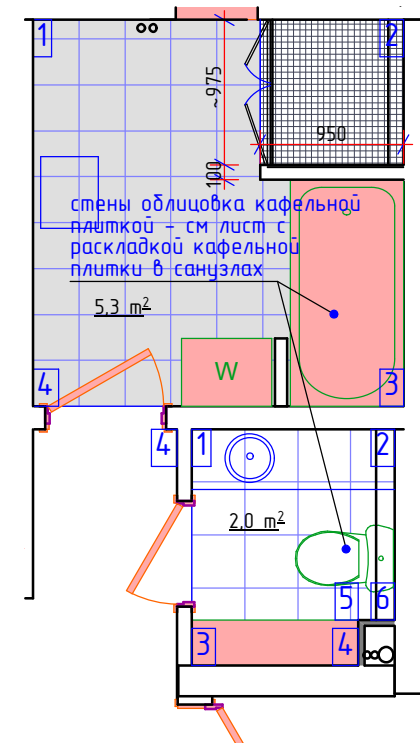

Ведомость отделки санузла:


ПОЛ -
 плитка rapania beige 350x350 - 2,2м²
стены -

Плитка Rapania Exochic Beige 350x700 12,2 м².

Декор Rapania Exochic Fleuri 87x700 12 шт.

Декор Rapania Exochic Fleuri 350x700 4 шт.

Примечание:
 Площади плитки - даны "как есть" При заказе плитки количество материала нужно увеличивать на 10%-15%

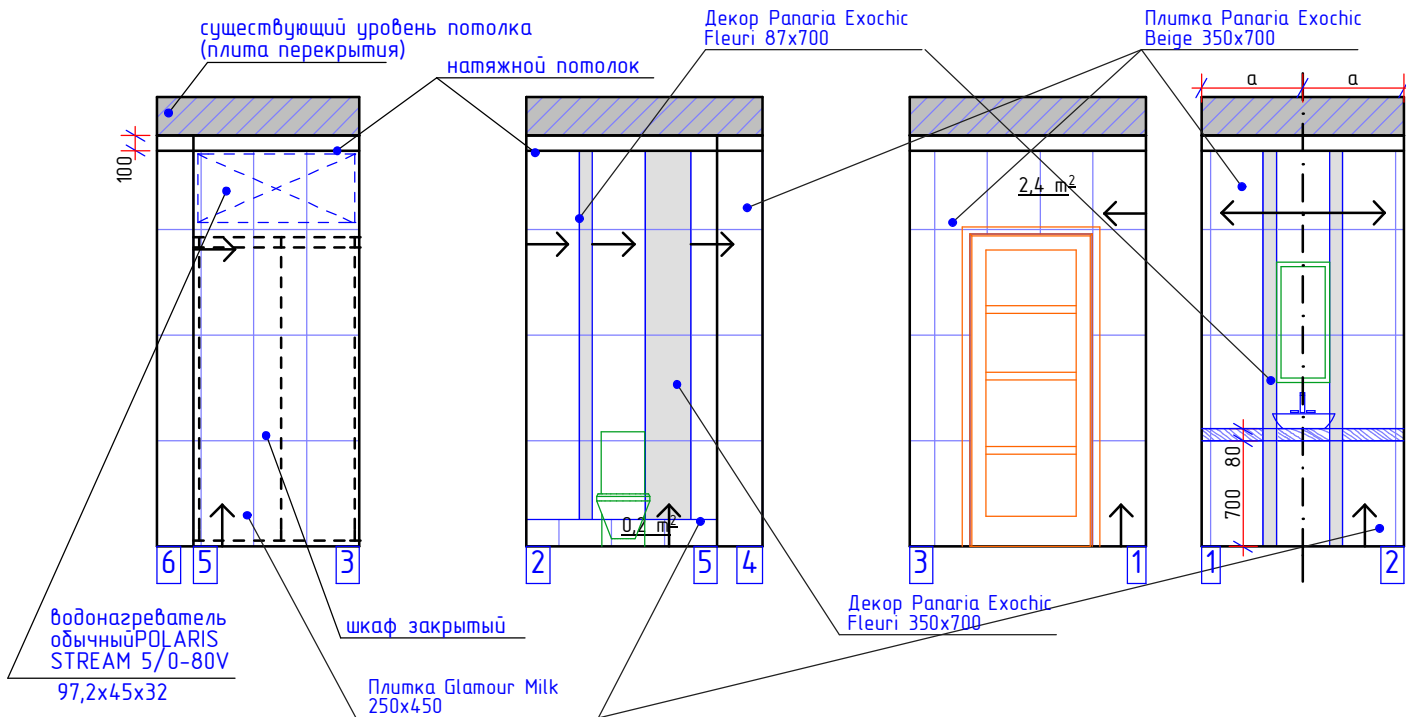

Развертки стен маленького санузла М 1:50

						Квартира по адресу ул. Титова 10/1			
Изм.	Кол.уч	Лист	№ док	Подп.	Дата				
						Стадия	Лист	Листов	
Автор	Кутенков А.В.					ДИЗАЙН-ПРОЕКТ ИНТЕРЬЕРА КВАРТИРЫ	АИ	13	14
Выполнил	Кутенков А.В.					Развертки стен большого и маленького санузла М 1:50			

Наименование или номер помещения	Потолок		Возведение стен или перегородок/выравнивание поверхности стен		Отделка стен или перегородок		Низ стен и перегородок			Пол	
	Площадь м²	Вид отделки	Площадь м²	Вид материала	Площадь м²	Вид отделки	Периметр м	Вид отделки	Высота см	Площадь м²	Вид отделки
Прихожая	5,5	натяжной тканевый потолок гипсокартон по металлокаркасу с последующей затиркой и покраской Оклейка обоями под покраску тон светло-коричневый Выравнивание существующей поверхности потолка штукатуркой с последующей затиркой и покраской	12,0	Возводимые перегородки гипсоволокно по металлическому каркасу	29,0	Оклейка обоями тон светлый (фоновые обои)	16,5	Плинтус цвет - в соответствии с цветом пола	~4	11,9	Плитка керамическая глянцевая светло-бежевая 300x600 mm
	5,5				4,7	Оклейка обоями тон светло-коричневый				1,26	Плитка керамическая глянцевая темно-коричневая 300x600 mm
	5,5				6,2	Оклейка декоративными коллекционными обоями				(7 шт.)	
	2,3				7,1	Облицовка панелями из ламината или мдф под дерево текстура - венге					
Санузел малый	2,0	Натяжной потолок	2,3	Возводимые перегородки гипсоволокно по металлическому каркасу	13,5	См лист №13			2,0	пол - плитка atlas concorde Glamour Apricot 30 Pavimento 300x300	
Санузел большой			4,0	Возводимые перегородки гипсоволокно по металлическому каркасу	23,5	См лист №13			6,3	пол - плитка atlas concorde Glamour Apricot 30 Pavimento 300x300	
Балкон	11,0	гипсокартон по металлокаркасу с последующей затиркой и покраской	19,0	Выравнивание поверхности стен гипсоволокном либо влагостойким гипсокартоном	19,0	Декоративная штукатурка для наружных работ тон бежевый	1,2 м²	Плинтус из Керамической плитки	10	11	Плитка керамическая глянцевая светло-бежевая 300x600 mm
Кухня	10,1	Тканевый натяжной гипсокартон по металлокаркасу с последующей затиркой и покраской Выравнивание существующей поверхности потолка штукатуркой с последующей затиркой и покраской	5,7	Возводимые перегородки гипсоволокно по металлическому каркасу	20	Оклейка обоями тон светлый (фоновые обои)	1,3	Плинтус цвет - в соответствии с цветом пола		14,7	Плитка керамическая глянцевая светло-бежевая 300x600 mm
	5,6				7,6	Оклейка декоративными коллекционными обоями					
	0,3				7,1	Облицовка панелями из ламината или мдф под дерево текстура - венге					
Гостиная	14,8	Тканевый натяжной гипсокартон по металлокаркасу с последующей затиркой и покраской	0,4	Возводимые перегородки гипсоволокно по металлическому каркасу	38,0	Оклейка обоями под покраску тон светлый	18,0	Плинтус цвет - в соответствии с цветом пола		23,0	напольное покрытие - ламинат
	7,9				7,0	Оклейка декоративными коллекционными обоями					
Спальня	21,1	Тканевый натяжной	0,4	Возводимые перегородки гипсоволокно по металлическому каркасу	37,0	Оклейка обоями под покраску тон светлый	17,5	Плинтус цвет - в соответствии с цветом пола		21,1	напольное покрытие - ламинат

Примечание: показатели площадей в данной таблице являются ориентировочными, так как изменение размеров перегородок после первоначального выравнивания стен нельзя точно определить на этапе проектирования. Количество материалов для закупок необходимо уточнять после возведения и выравнивания стен и перегородок вместе с подрядчиком.

Квартира по адресу ул. Титова 10/1										
Изм.	Кол.уч.	Лист	№ док	Подп.	Дата					
Дизайн-проект интерьера квартиры								Стадия	Лист	Листов
Автор								АИ	14	14
Выполнил								Ведомость отделки		